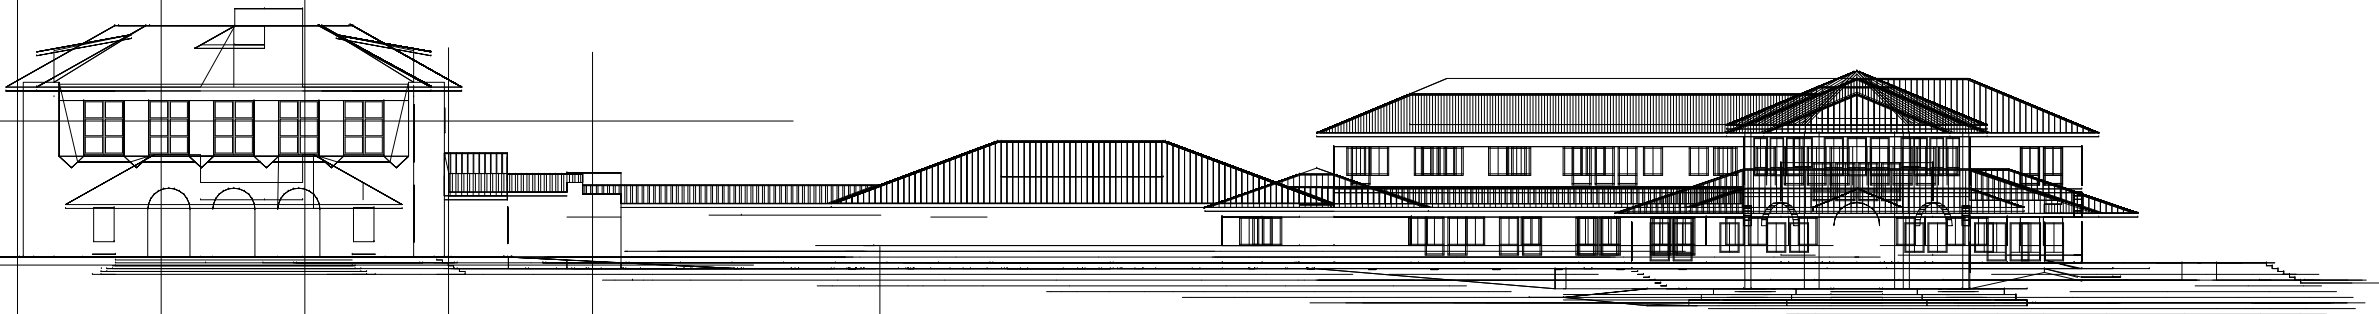



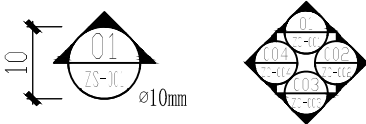
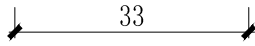
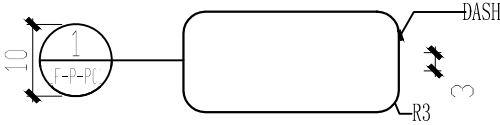
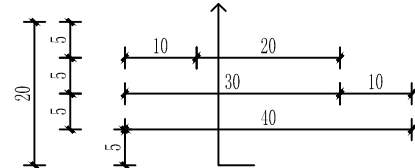



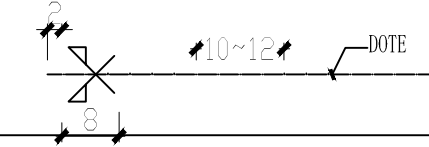
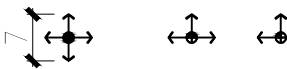

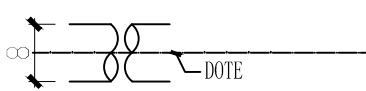

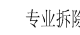

浙江·杭州·天麓府

<1-2-2502>



浙江麦丰装饰设计有限公司
Hangzhou M&F DT&Design CO., LTD

室内设计说明（一）

符号名称	符号样式、尺寸	字高	字体	符号名称	符号样式、尺寸	字高	字体
剖切索引符号		立面编号:3.5mm	新宋体	区域文字	大堂	区域名称:2.5mm	新宋体
		图纸编号:2.1mm	新宋体	说明文字	浴巾浴袍叠放位	说明字高:2.5mm	新宋体
立面索引符号		立面编号:3.5mm	新宋体	说明文字	平面布置图	说明字高:3.1mm	
		图纸编号:2.1mm	新宋体	外框尺寸标注		标注字高:3mm	ccc
大样图索引符号		大样编号:3.5mm	新宋体	尺寸标注间距		标注字高:2.5mm 箭头大小: 0.8	建筑
		图纸编号:2.1mm	新宋体				
门号索引		门编号:2.5mm	新宋体	材料标注间距			
标高符号		高度数值:2.5mm	新宋体				
空间中心符号							
中心对称符号							
材料起始符号							
折断线符号							
圆柱断开线符号							
指引附号		指引说明:2mm	新宋体				
图内文字		指引说明:2mm	新宋体				
立面空间名称符号		空间名称:2.5mm	新宋体				



麦丰装饰集团

— 让你住的更好 —

全国业务咨询热线：0571-88376661
全国统一客服热线：4008 571 001

总公司
钱江世纪城鸿宁路1909号
港丽望京国际B座10楼

总部一公司
钱江世纪城鸿宁路1909号
港丽望京国际B座10楼

项目名称

天麓府

(1-2-2502)

项目编号

审 核

工程负责人

专业负责人

图纸名称

室内设计说明（一）

专业 饰施 设计阶段 施工图

图号 SZ-01 比 例 1:1

绘图

日期

设计师

日期







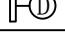





客户签字

日期

此图不作度量尺寸，尺寸按现场为准
若有不明之处，应立即通知设计师

本图须加盖本司出图签章，否则一律无效

室内设计说明（二）

电力供应装置			弱电供应装置			开关面板装置		
符号			符号	应用说明	立面图例	符号	应用说明	立面图例
	普通电源插座			电视视频插座			单联开关	
	防水插座			电话插座			双联开关	
	插座（壁挂空调）			网络插座			三联开关	
	地面电源插座±0.000			音响插座			全控开关	
	门铃电源接线盒(藏天花内)			天花电视视频插座			单联双控开关	
	防溅插座离地1300mm高			可视对讲机离地1300mm高	VI		双联双控开关	
	总控制板(强电端子箱或配电箱)			地面报警器±0.000			三联双控开关	
	副电箱			地面电话插座±0.000			空调开关	
				地面局域网络插座±0.000			照明调节开关	
				背景音乐开关离地1300mm高			空调调节器离地1300mm高	
				环绕音响接线盒离地350mm高			门铃按钮离地1300mm高	
				弱电箱（网络电话箱）			调光控制	
							感应(声控)电灯开关	
							风扇调速器	
							电动窗帘开关	
							墙身安装之温度调节开关	
灯具装置符号阅览表1			灯具装置符号阅览表2			灯具装置符号阅览表3		
符号	应用说明	参考号						
	嵌入式暗藏筒灯	LT1-1		墙壁射灯	LT4-2		灭蝇灯	LT8-1
	吸顶/明装式筒灯	LT1-2		镜前灯 (跟据设计要求调整长度)	LT4-3		草坪灯	LT9-1
	嵌入式暗藏防雾防爆筒灯	LT1-3		内嵌式壁灯 (光感)	LT4-3		太阳灯	LT9-2
	天花艺术吊灯 (跟据设计要求调整大小及形状)	LT2-1		暗藏灯管	LT5-1		庭院灯 (跟据设计要求调整长度)	LT9-3
	吊灯/吊线灯	LT2-2		LED高亮灯带	LT5-2		台灯与落地灯根据风格在图库里选)	
	LED射灯	LT3-1		LED灯片	LT5-3			
	防水石英射灯	LT3-2		吸顶灯 (跟据设计要求调整长度)	LT6-1			
	LED射灯(可调角度)	LT3-3		嵌入式埋地灯	LT7-1			
	轨道射灯	LT3-4		埋地灯(泛光, 投光)	LT7-2	 暖风机带换气扇		
	壁灯 (跟据设计要求调整长度)	LT4-1		水底灯(泛光, 投光)	LT7-3			
				灯具加字母“E”表示该灯具与应急电源连接				



MY HOME DESIGN

麦丰装饰集团

— 让你住的更好 —

全国业务咨询热线：0571-88376661
全国统一客服热线：4008 571 001

总公司
钱江世纪城鸿宁路1909号
港丽望京国际B座10楼

总部—公司
钱江世纪城鸿宁路1909号
港丽望京国际B座10楼

项目名称

天麓府

(1-2-2502)

项目编号

审 核	
工程负责人	
专业负责人	

图纸名称

室内设计说明（二）

专业	饰施	设计阶段	施工图
图号	SZ-02	比 例	1:1

绘图

日期

设计师

日期

客户签字



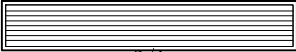

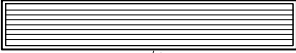

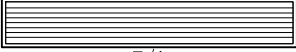

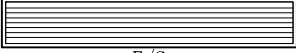

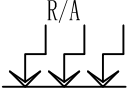
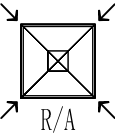
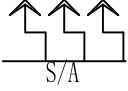

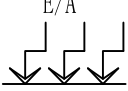
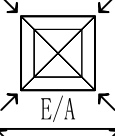
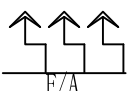
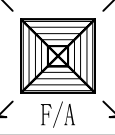
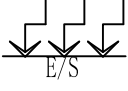
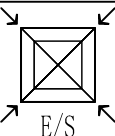

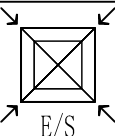

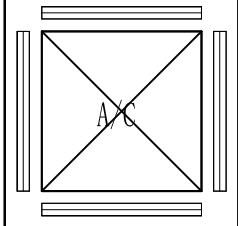


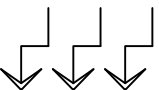
日期

此图不作度量尺寸，尺寸按现场为准
若有不明之处，应立即通知设计师

本图须加盖本司出图签章, 否则一律无效

室内设计说明（三）

空调系统符号

块名	符号	符号	备注	块名	符号	符号	备注
AC-RALD	 R/A	条形回风口	200*1200回风带检修 (或实际尺寸)	AC-RACD	 R/A	圆形回风口	直径300或实际尺寸
AC-RALD	 S/A	条形送风口	200*1200 (或实际尺寸)	AC-SACD	 S/A	圆形回风口 S/A CIRCULAR DIFFUSER	直径300或实际尺寸
AC-RALD	 E/A	条形排风口	200*1200 (或实际尺寸)	AC-EACD	 E/A	圆形排风口 E/A CIRCULAR DIFFUSER	直径300或实际尺寸
AC-RALD	 F/A	条形新风口	200*1200 (或实际尺寸)	AC-FACD	 F/A	圆形新风口 F/A CIRCULAR DIFFUSER	直径300或实际尺寸
AC-RALD	 E/S	条形排烟口	200*1200 (或实际尺寸)	AC-ESCD	 E/S	圆形排烟口 E/A CIRCULAR DIFFUSER	直径300或实际尺寸
AC-Arrow	 R/A	侧回风口	200*1200 (或实际尺寸)	AC-RAGD	 R/A	方形回风口	300*300或实际尺寸
AC-Arrow	 S/A	侧送风口	200*1200 (或实际尺寸)	AC-SAGD	 S/A	方形送风口	300*300或实际尺寸
AC-Arrow	 E/A	侧排风口	200*1200 (或实际尺寸)	AC-EAGD	 E/A	方形排风口	300*300或实际尺寸
AC-Arrow	 F/A	侧送新风口	200*1200 (或实际尺寸)	AC-FAGD	 F/A	方形新风口	300*300或实际尺寸
AC-Arrow	 E/S	侧排烟口	200*1200 (或实际尺寸)	AC-ESGD	 E/S	方形排烟口	300*300或实际尺寸
AC-RPQ		方形排风扇	300*300 (或实际尺寸)	AC-ESGD	 E/S	方形排烟口	300*300或实际尺寸
AC-CPQ		圆形排风扇	直径300 (或实际尺寸)	<div>AC-R950</div> <div></div> <div>室内卡式吸顶空调机</div> <div>950*950或实际尺寸</div>	说明： <div>R/A 回风 S/A 送风 E/A 排风 F/A 新风 E/S 排烟</div>		
AC-SOQ		侧排风扇			注:所有空调符号绘制在模型		
		风机盘管	实际尺寸		箭头规格: 		



麦丰装饰集团

— 让你住的更好 —

全国业务咨询热线：0571-88376661
全国统一客服热线：4008 571 001

总公司
钱江世纪城鸿宁路1909号
港丽望京国际B座10楼

总部一公司
钱江世纪城鸿宁路1909号
港丽望京国际B座10楼

项目名称

天麓府
(1-2-2502)

项目编号

审 核

工程负责人

专业负责人

图纸名称

室内设计说明（三）

专业

饰施

设计阶段

施工图

图号

SZ-03

比 例

1:1

绘图

日期

设计师



日期

客户签字

日期

此图不作度量尺寸，尺寸按现场为准
若有不明之处，应立即通知设计师

本图须加盖本司出图签章，否则一律无效