



麦丰装饰集团

— 让你住的更好 —

全国业务咨询热线：0571-88376661
全国统一客服热线：4008 571 001

总公司
钱江世纪城鸿宁路1909号
港丽望京国际B座10楼

总部一公司
钱江世纪城鸿宁路1909号
港丽望京国际B座9楼

项目名称

江南之星123方

项目编号

审 核

工程负责人

专业负责人

图纸名称

电路布置图

专业	饰施	设计阶段	施工图
图号		比 例	

绘图

日期

设计师


日期

客户签字

日期

此图不作度量尺寸，尺寸按现场为准
若有不明之处，应立即通知设计师

本图须加盖本司出图签章，否则一律无效

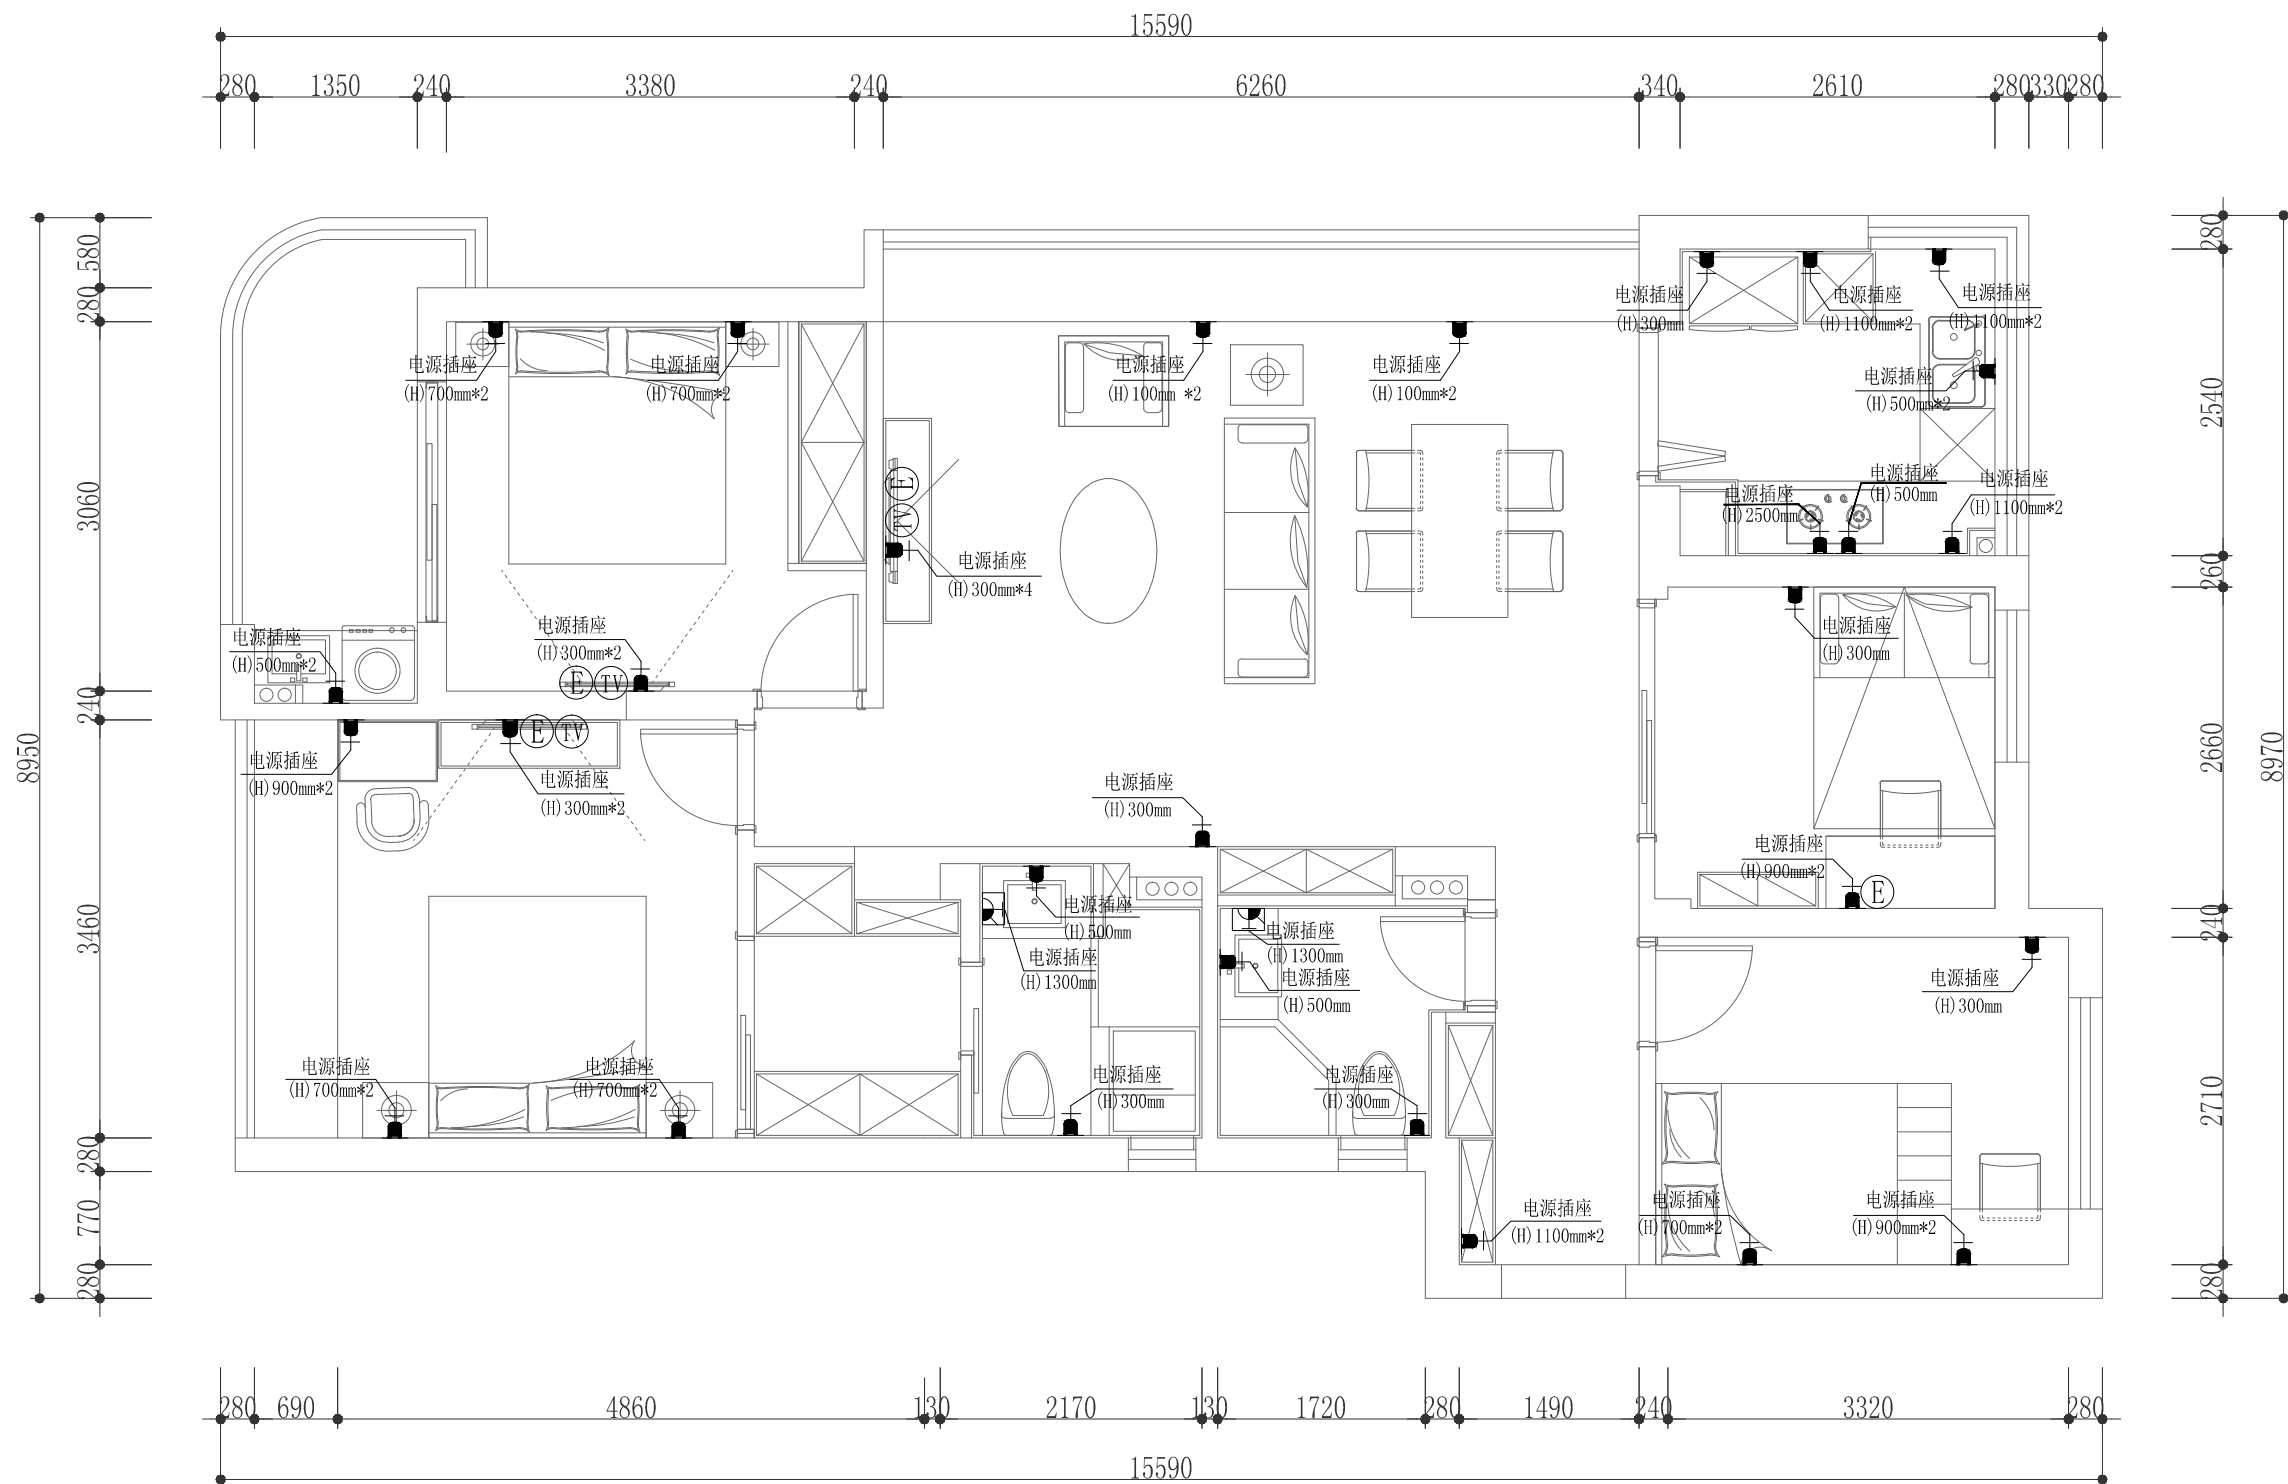

注：图中插座标高离地（铺完地面材质后净尺寸）空调插座按现场实际需要调整位置，挂壁电视插座1200mm高或300mm高（墙内预埋5分管）。弱电参照强电插座高度。音响插座离地高度按音响款式待定。

ⓔ 地插网络端口	ⓑ 可视门铃
Ⓣ 电话端口	ⓉⓋ 电视端口
ⓔ 网络端口	ⓗ 音响端口
⚡ 普通电源插座	Ⓜ 地插座
Ⓜ 空调电源插座	Ⓜ 防水电源插座