

由 Autodesk 教育版产品制作

 司米橱柜  
—— 定制家·索菲亚 ——

天麓府1-2-2502


由 Autodesk 教育版产品制作

由 Autodesk 教育版产品制作

由 Autodesk 教育版产品制作

由 Autodesk 教育版产品制作


由 Autodesk 教育版产品制作

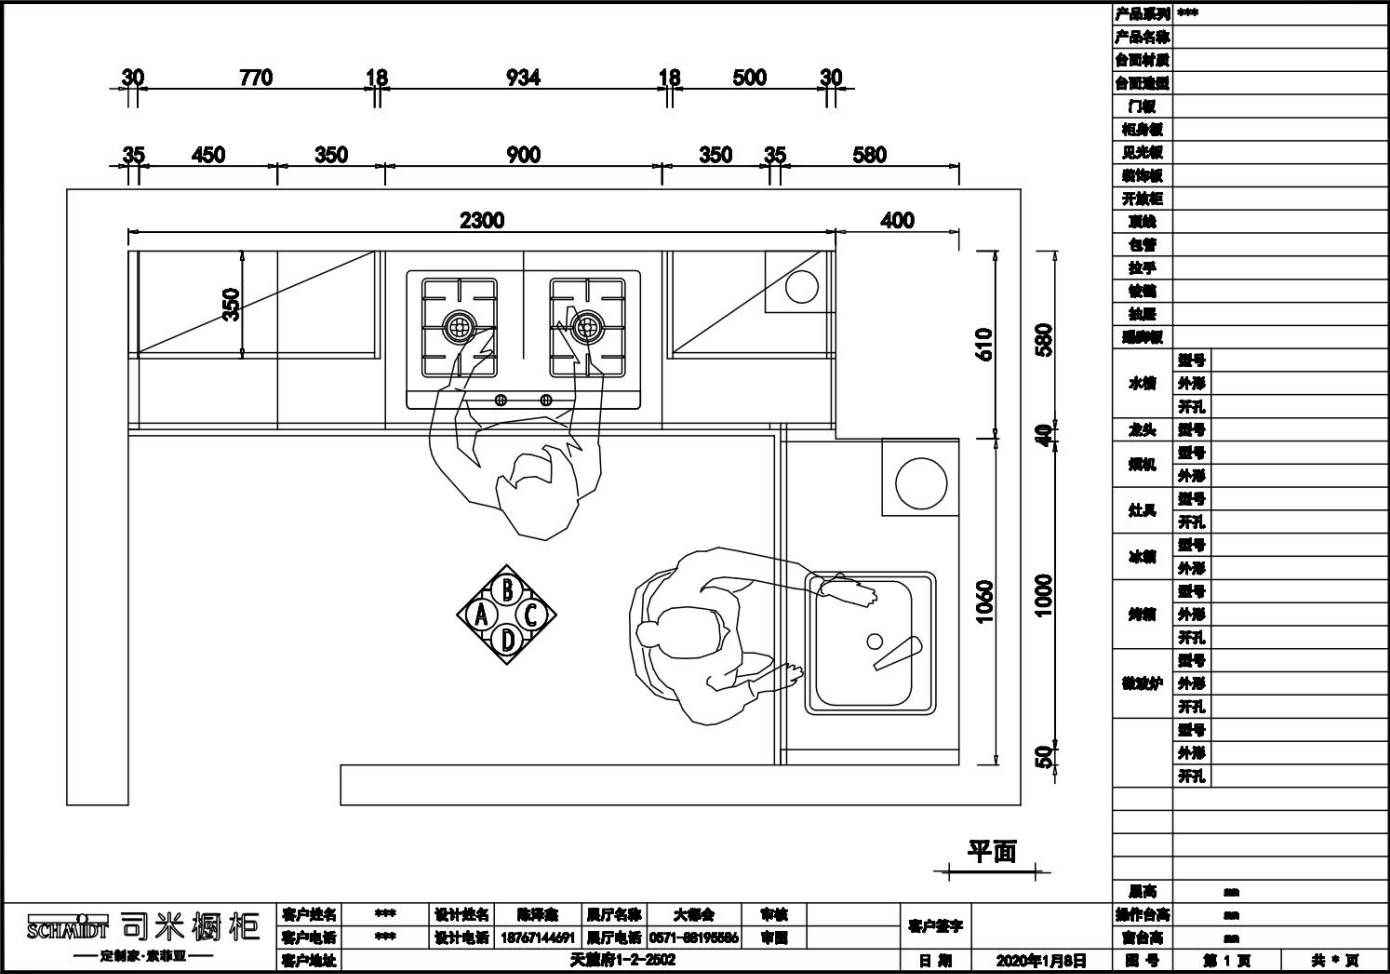

由 Autodesk 教育版产品制作

由 Autodesk 教育版产品制作


由 Autodesk 教育版产品制作

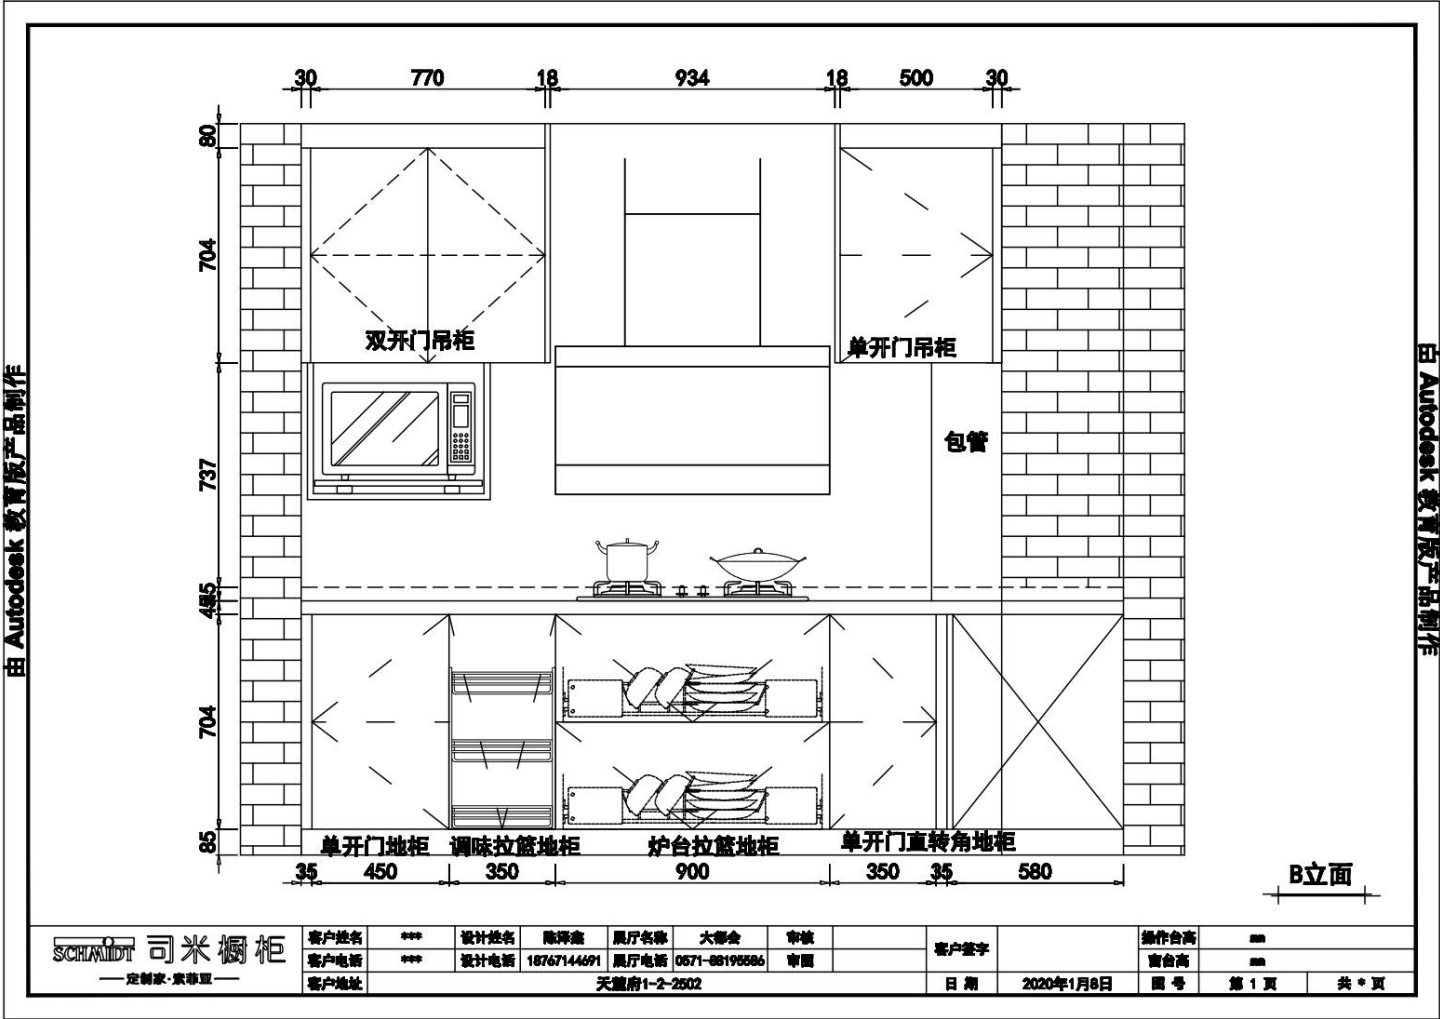

由 Autodesk 教育版产品制作

由 Autodesk 教育版产品制作

由 Autodesk 教育版产品制作

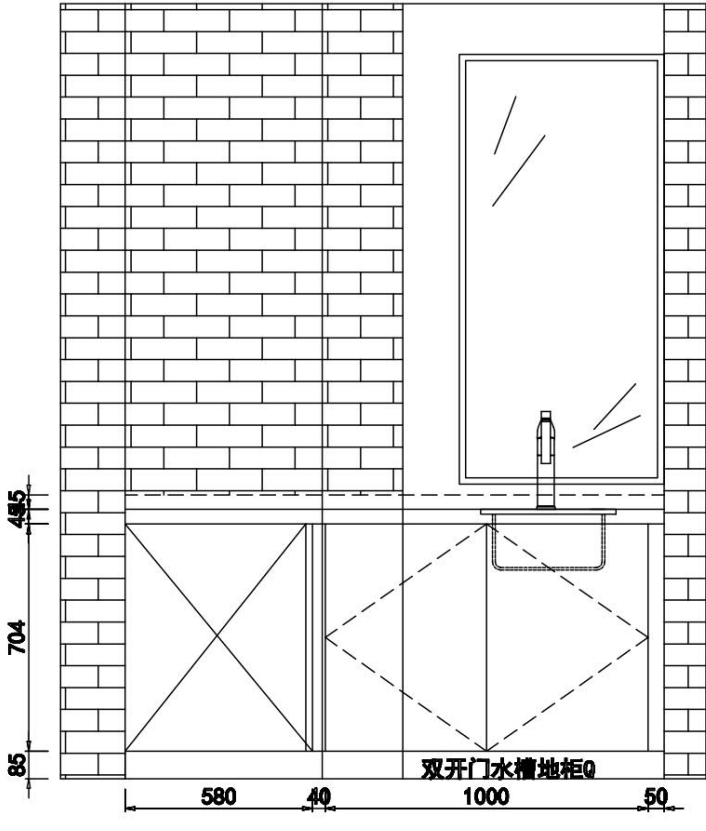

C立面

SCHMIDT 司米橱柜 ——定制家·索菲亚——	客户姓名	***	设计姓名	陈瑞鑫	展厅名称	大都会	审核		客户签字		操作台高	mm
	客户电话	***	设计电话	18767144691	展厅电话	0571-88195586	审图				台面高	mm
	客户地址	天竺府1-2-2602							日期	2020年1月8日	图号	第 1 页 共 1 页

由 Autodesk 教育版产品制作