



郎陈居筑 DESIGN STUDIO

中国·杭州

备注栏

工程名称

卓越蔚蓝2-4-1602

子 项

图纸名称

平面布置图


比 例：见图

类 别	实 名	日 期
负责人	郎 璇	2019-7
	137 3801 9656	
设 计	郎 璇	2019-7
制 图	*****	2019-7
校 对	*****	2019-7

盖 章 栏

客户签字/盖章

工 程 号		图 别	装 施
修改版次	一版	图 号	PM-02

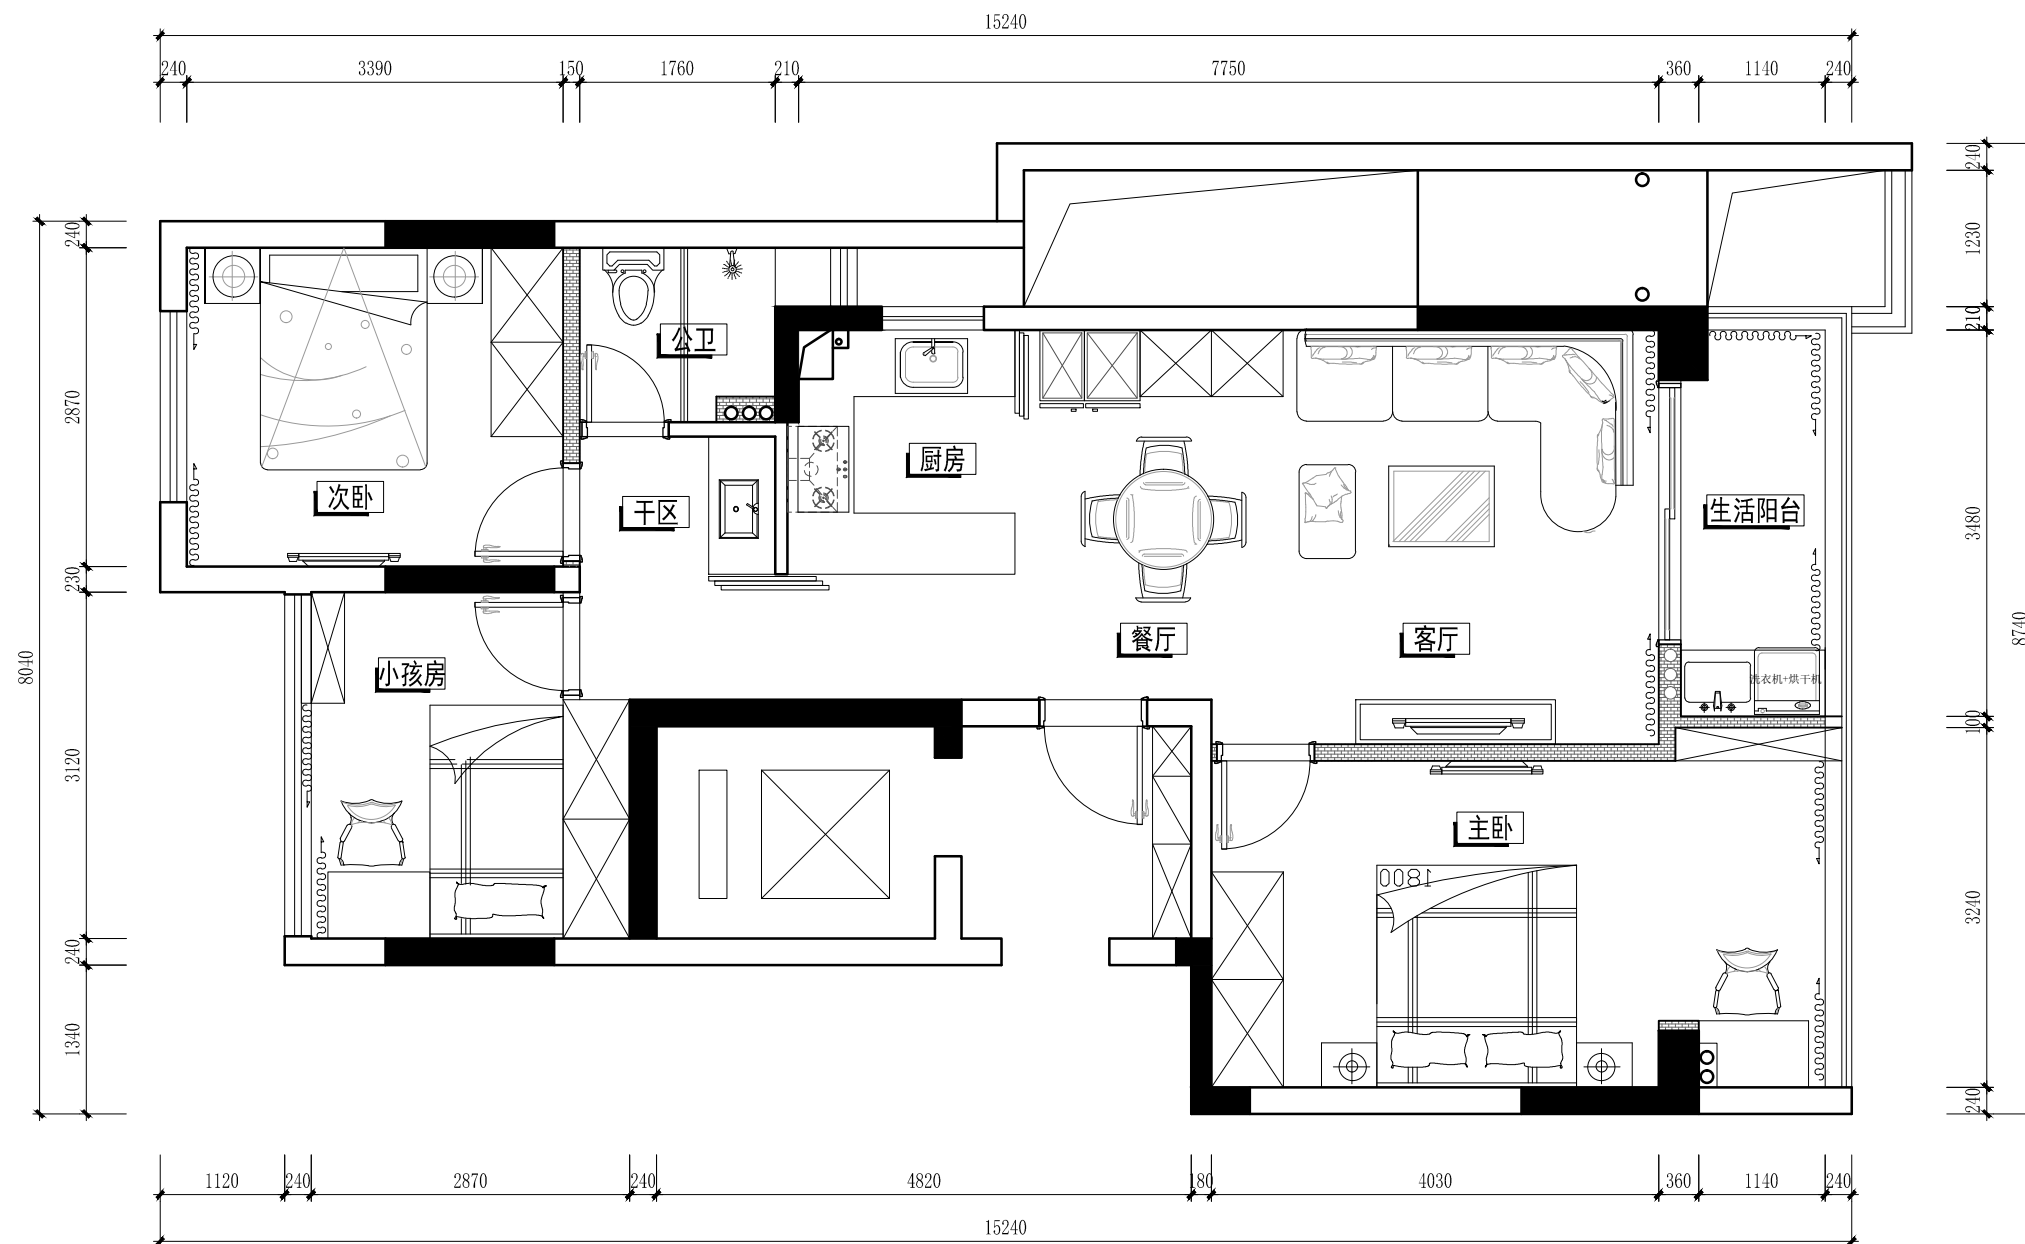

平面布置图

SCALE 1:60 一层



郎陈居筑 DESIGN STUDIO

中国·杭州

备注栏

工程名称

卓越蔚蓝2-4-1602

子 项

图纸名称

天花布置图


比 例： 见 图

类 别	实 名	日 期
负责人	郎 璇	2019-7
	137 3801 9656	
设 计	郎 璇	2019-7
制 图	*****	2019-7
校 对	*****	2019-7

盖 章 栏

客户签字/盖章

工 程 号		图 别	装 施
修改版次	一版	图 号	PM-07

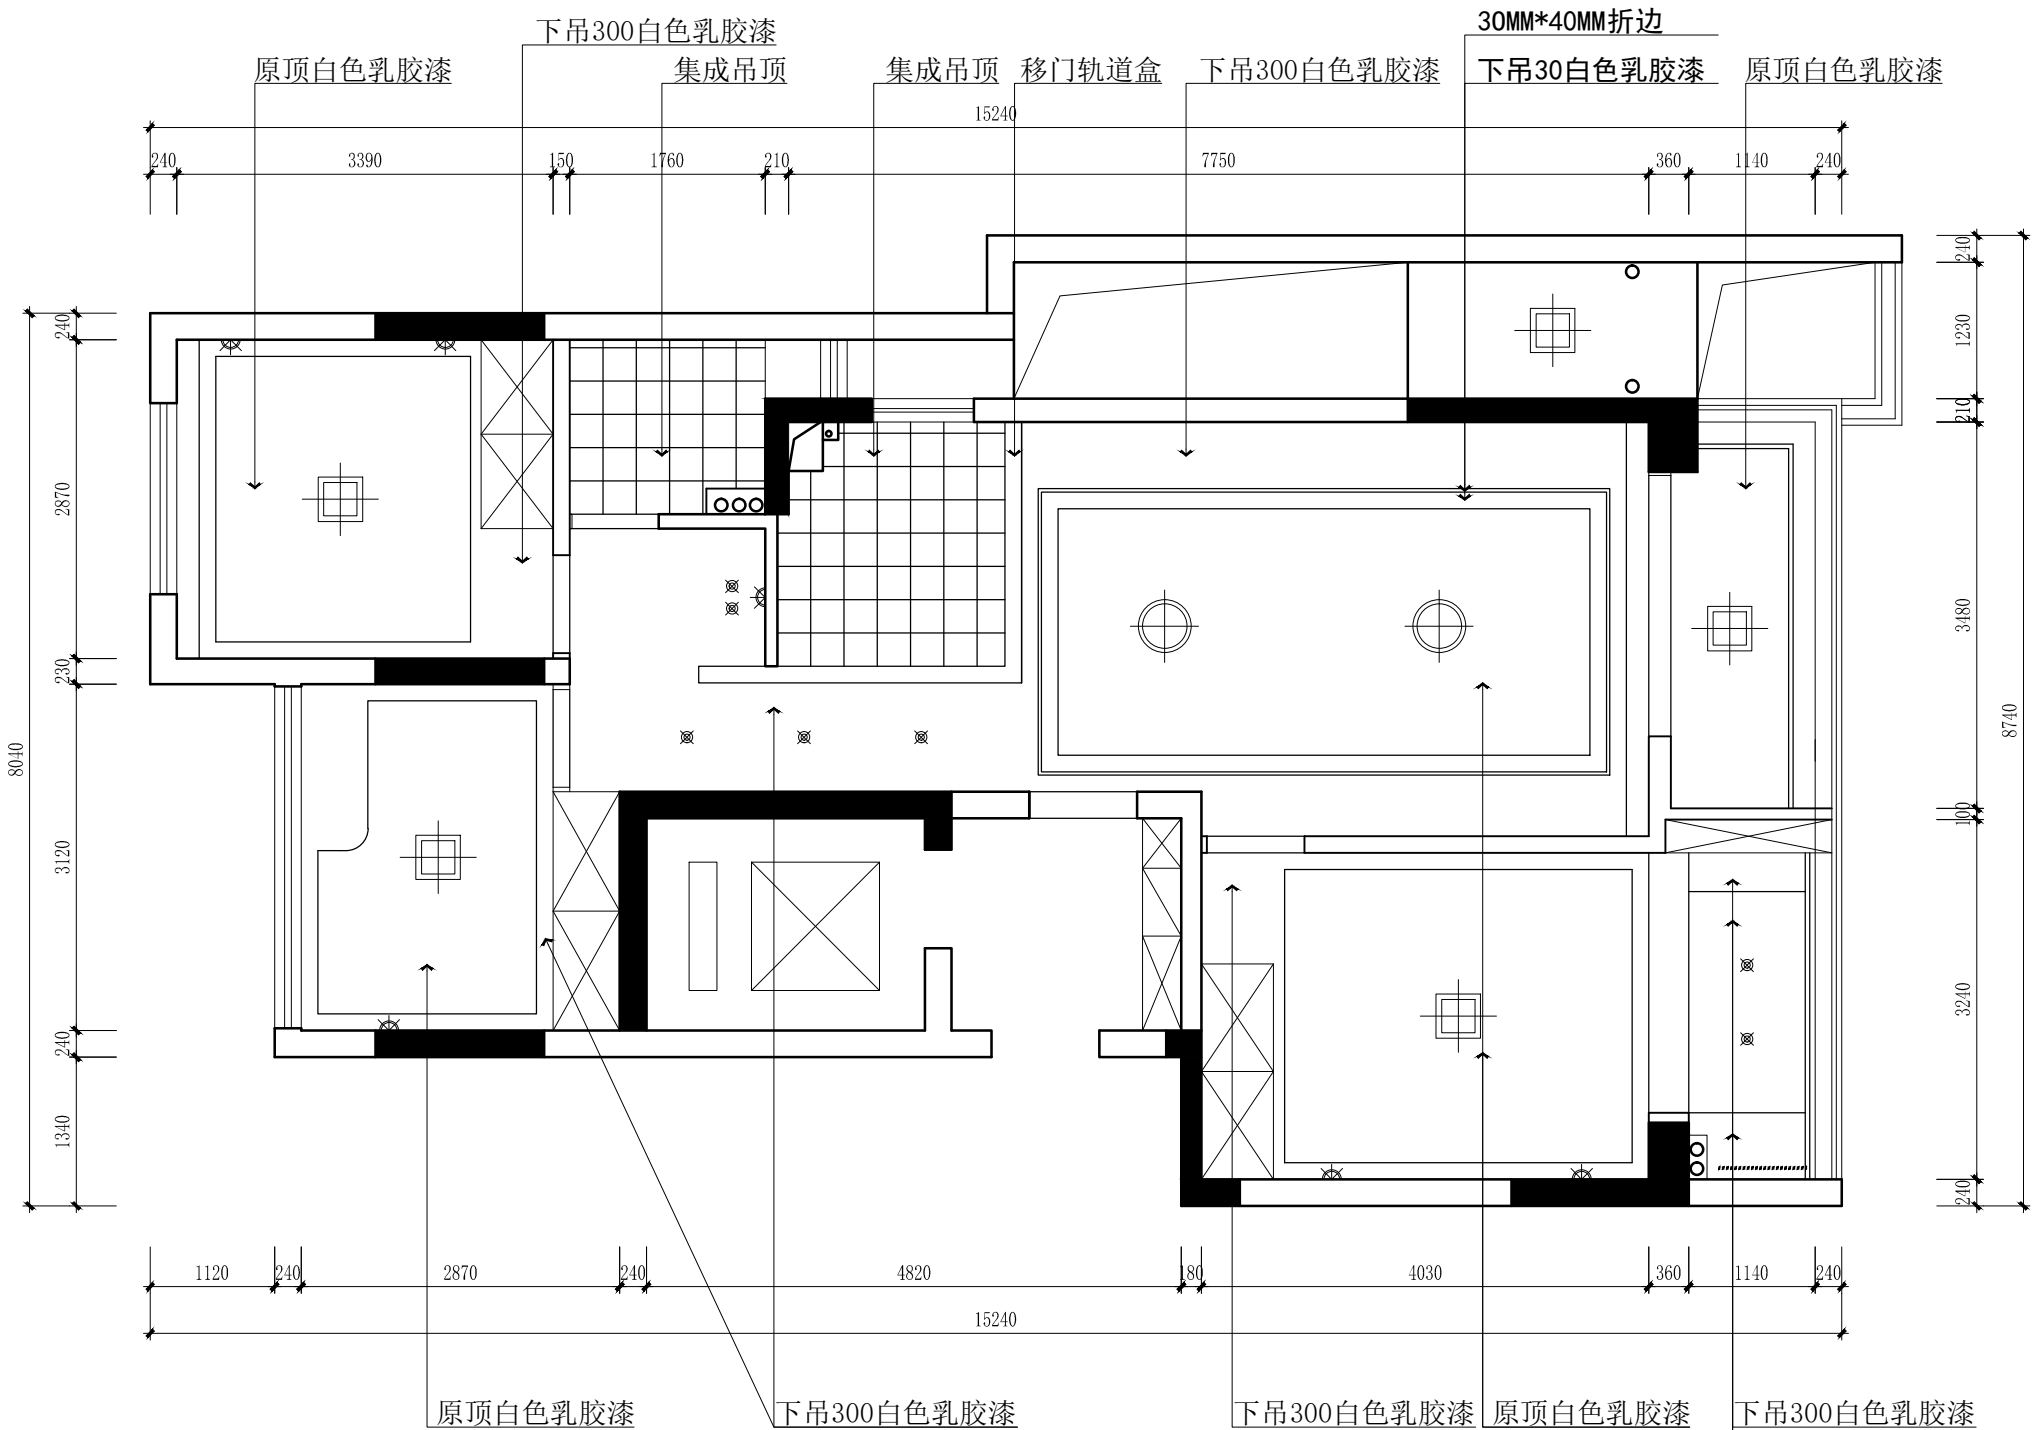

图标	名称	图标	名称
	吊灯		LED筒灯
	吸顶灯		射灯
	灯带		壁灯
	换气扇		凉霸

天花布置图
SCALE 1:60 一层



郎陈居筑 DESIGN STUDIO

中国·杭州

备注栏

工程名称

卓越蔚蓝2-4-1602

子 项

图纸名称

开关布置图


比 例： 见 图

类 别	实 名	日 期
负责人	郎 璇	2019-7
	137 3801 9656	
设 计	郎 璇	2019-7
制 图	*****	2019-7
校 对	*****	2019-7

盖 章 栏


客户签字/盖章

工 程 号		图 别	装 施
修改版次	一版	图 号	PM-10

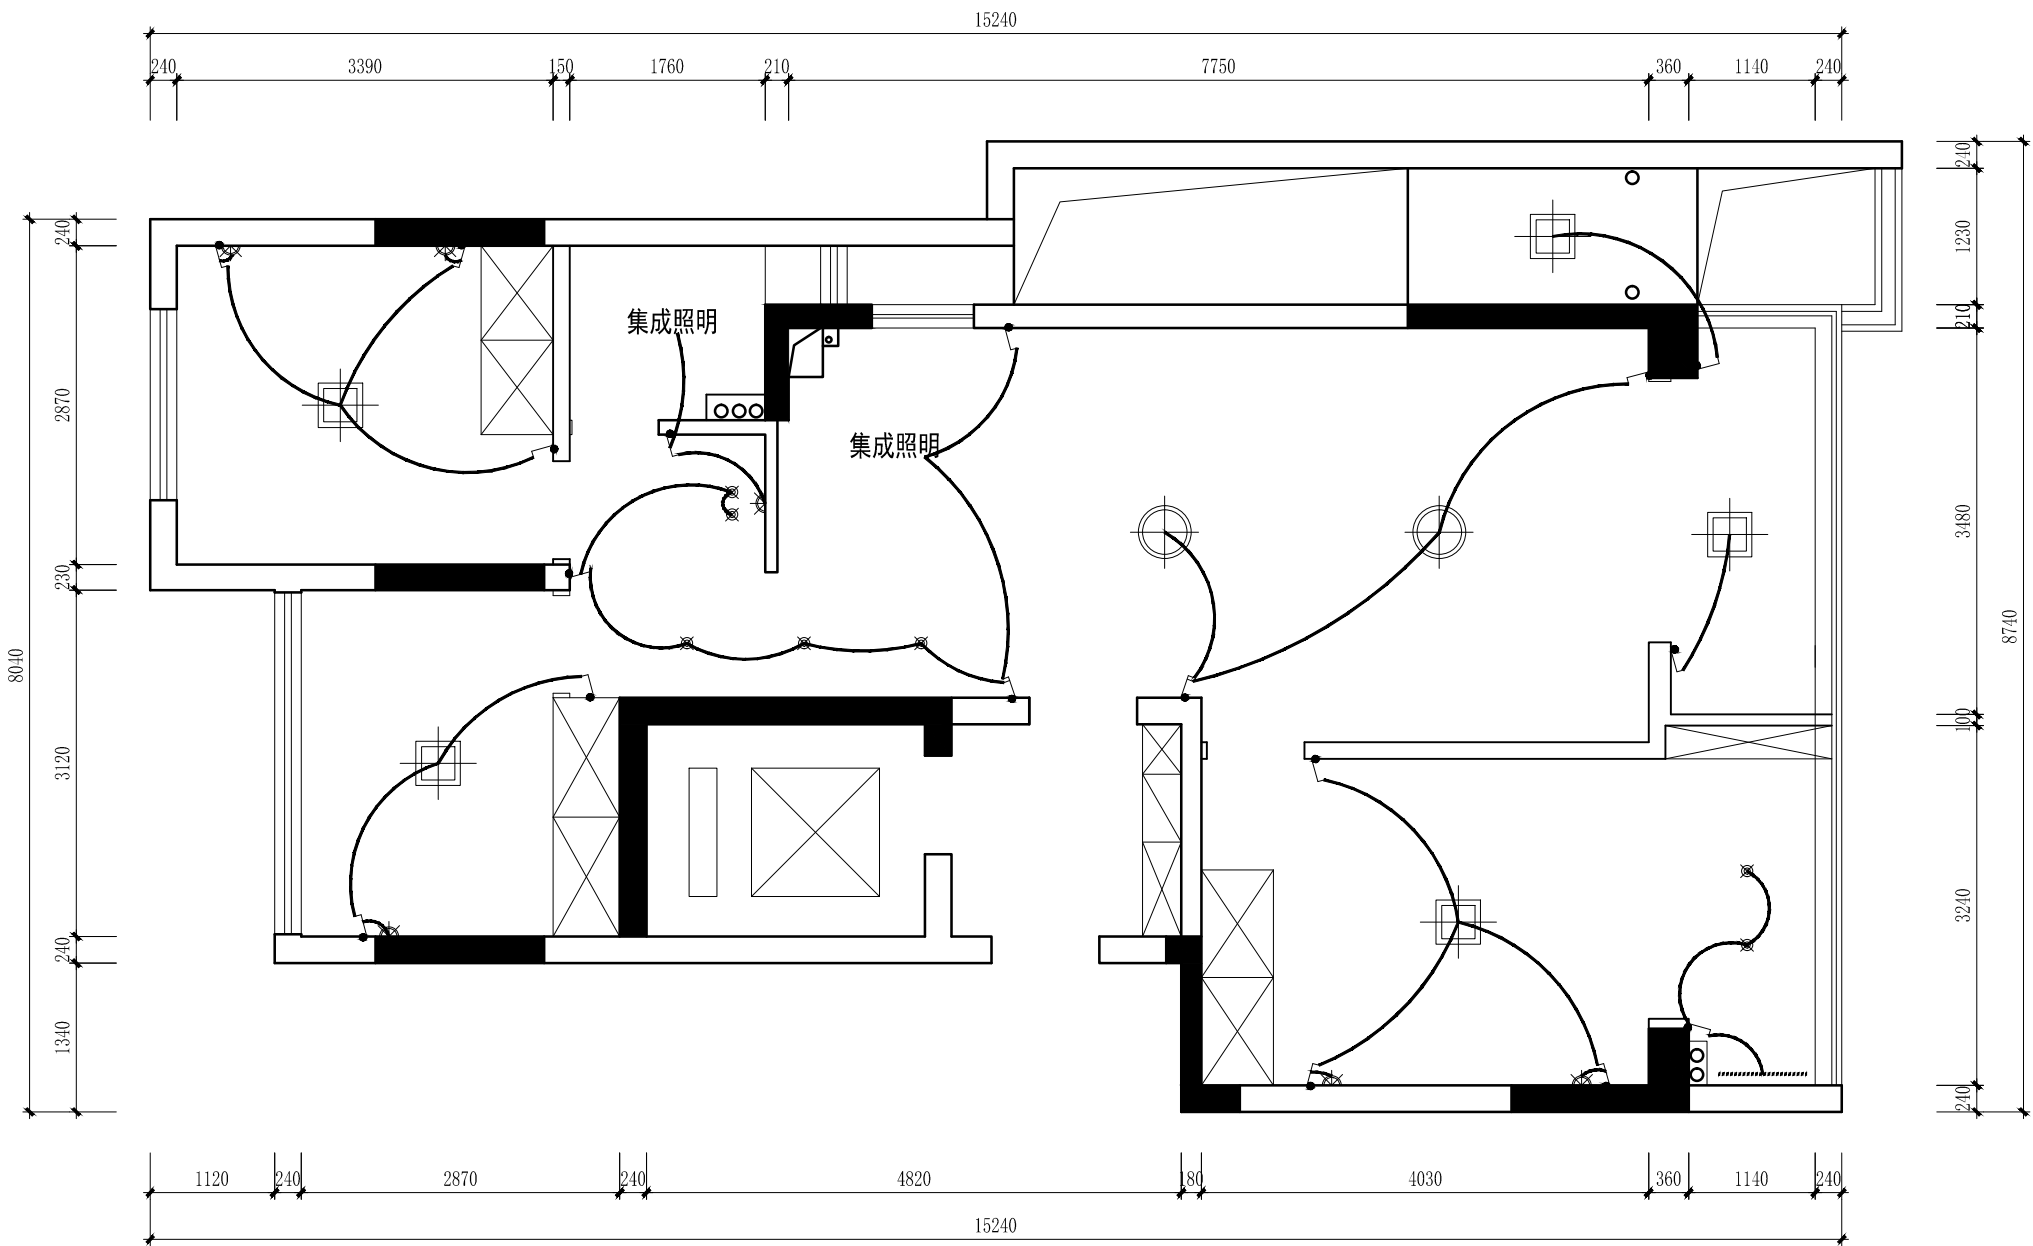

图标	名称	图标	名称
	吊灯		LED筒灯
	吸顶灯		射灯
	灯带		壁灯
	换气扇		凉霸

开关布置图
SCALE 1:60 一层

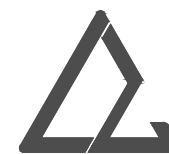

郎陈居筑 DESIGN STUDIO

中国·杭州

备注栏

工程名称

卓越蔚蓝2-4-1602

子项

图纸名称

插座布置图


比例：见图

类别	实名	日期
负责人	郎璇	2019-7
	137 3801 9656	
设计	郎璇	2019-7
制图	*****	2019-7
校对	*****	2019-7


盖章栏

客户签字/盖章

工程号		图别	装施
修改版次	一版	图号	PM-11

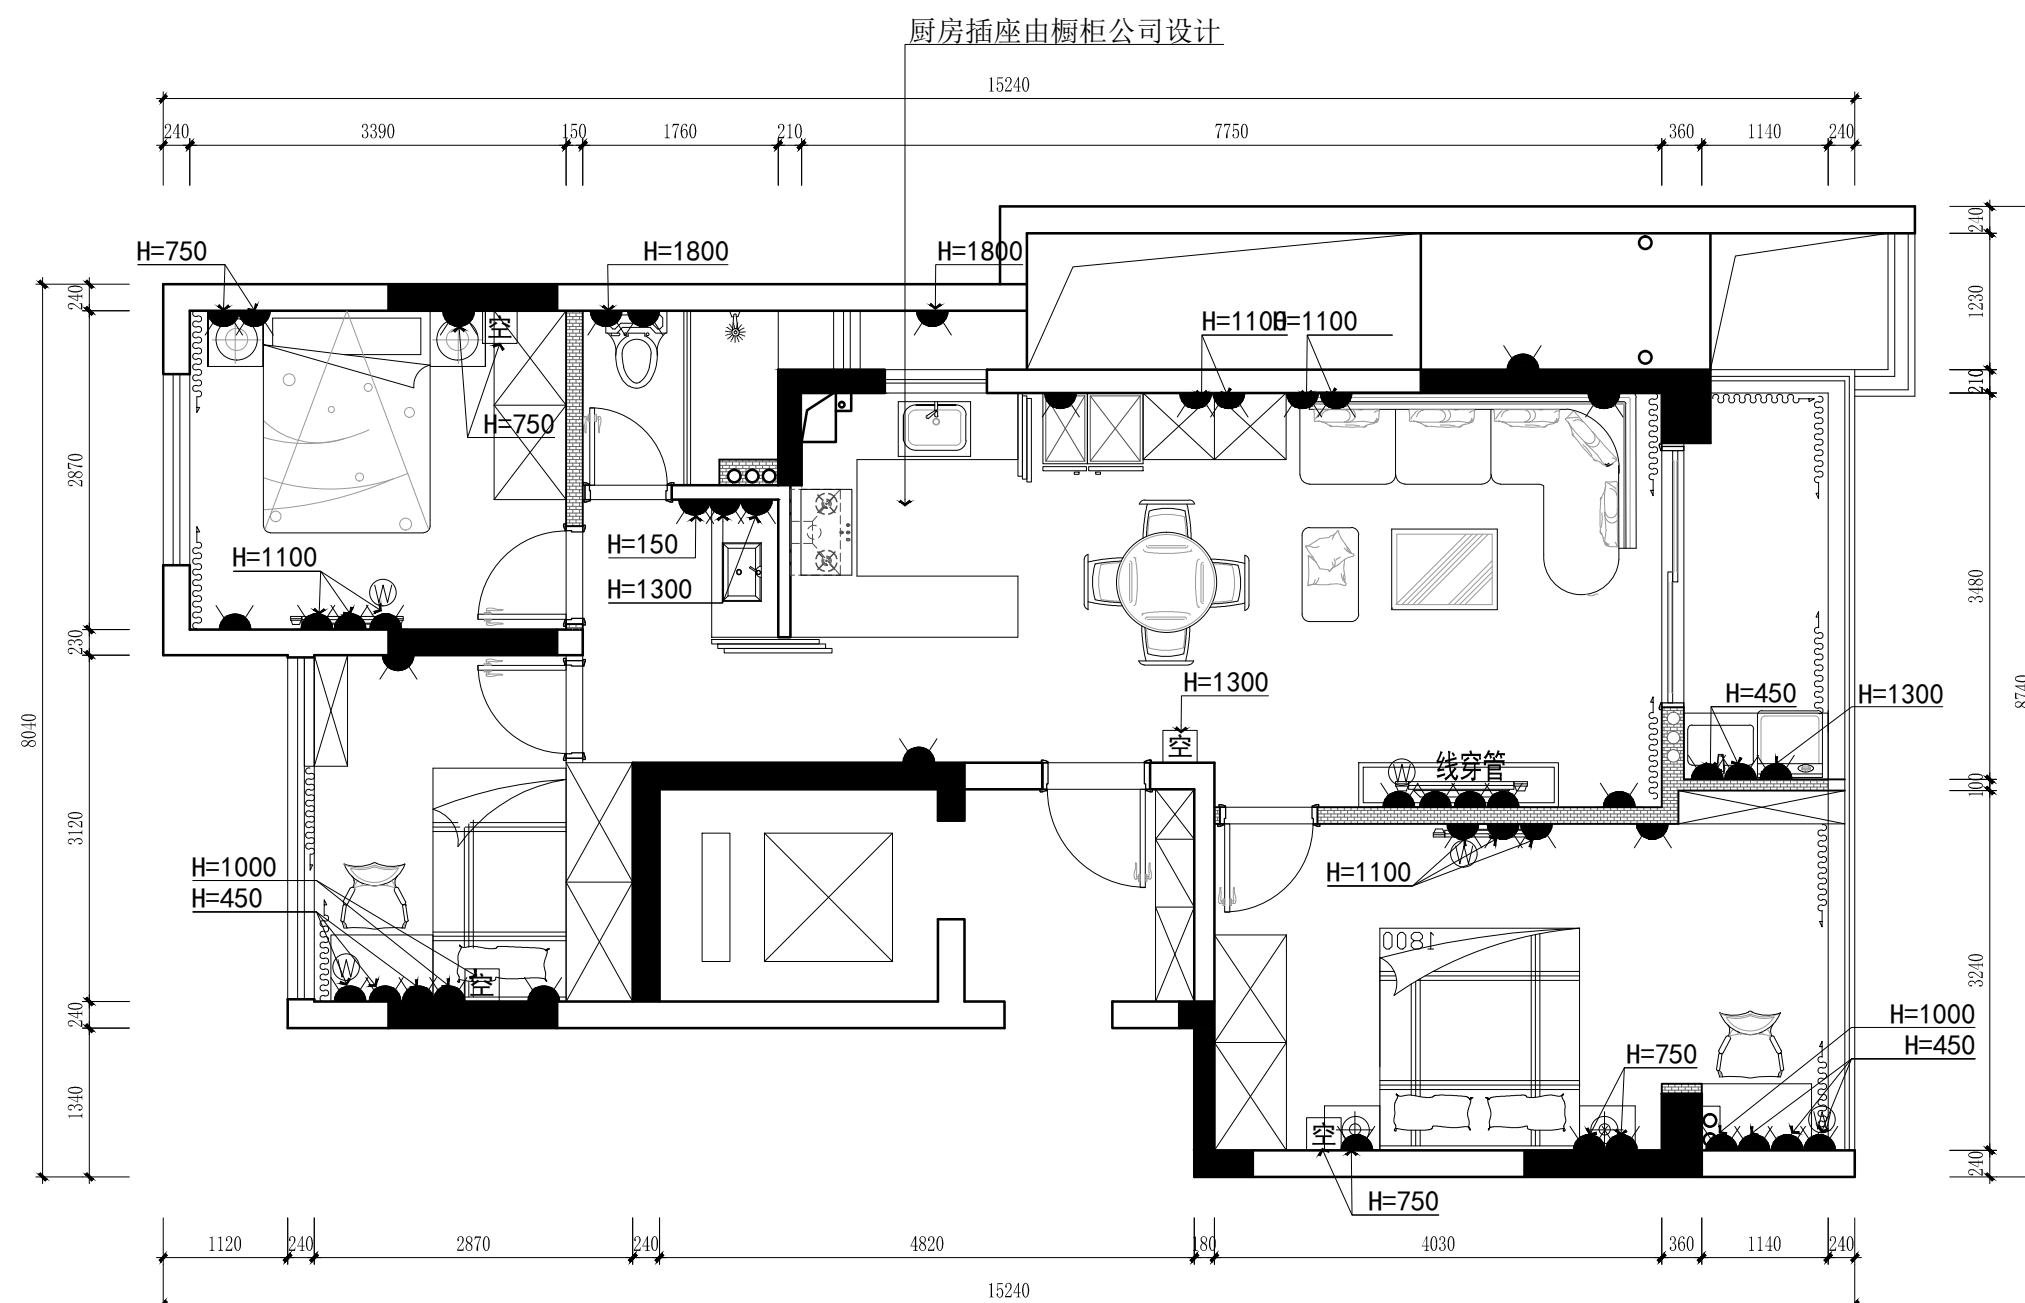

	普通插座		防潮插座
	网络插座		电话插座
	电视插座		空调开关

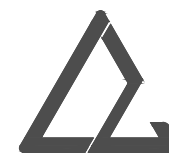

郎陈居筑 DESIGN STUDIO

中国·杭州

备注栏

工程名称

卓越蔚蓝2-4-1602

子 项

图纸名称

空调定位图


比 例： 见 图

类 别	实 名	日 期
负责人	郎 璇	2019-7
	137 3801 9656	
设 计	郎 璇	2019-7
制 图	*****	2019-7
校 对	*****	2019-7

盖 章 栏

客户签字/盖章

工 程 号		图 别	装施
修改版次	一版	图 号	PM-13

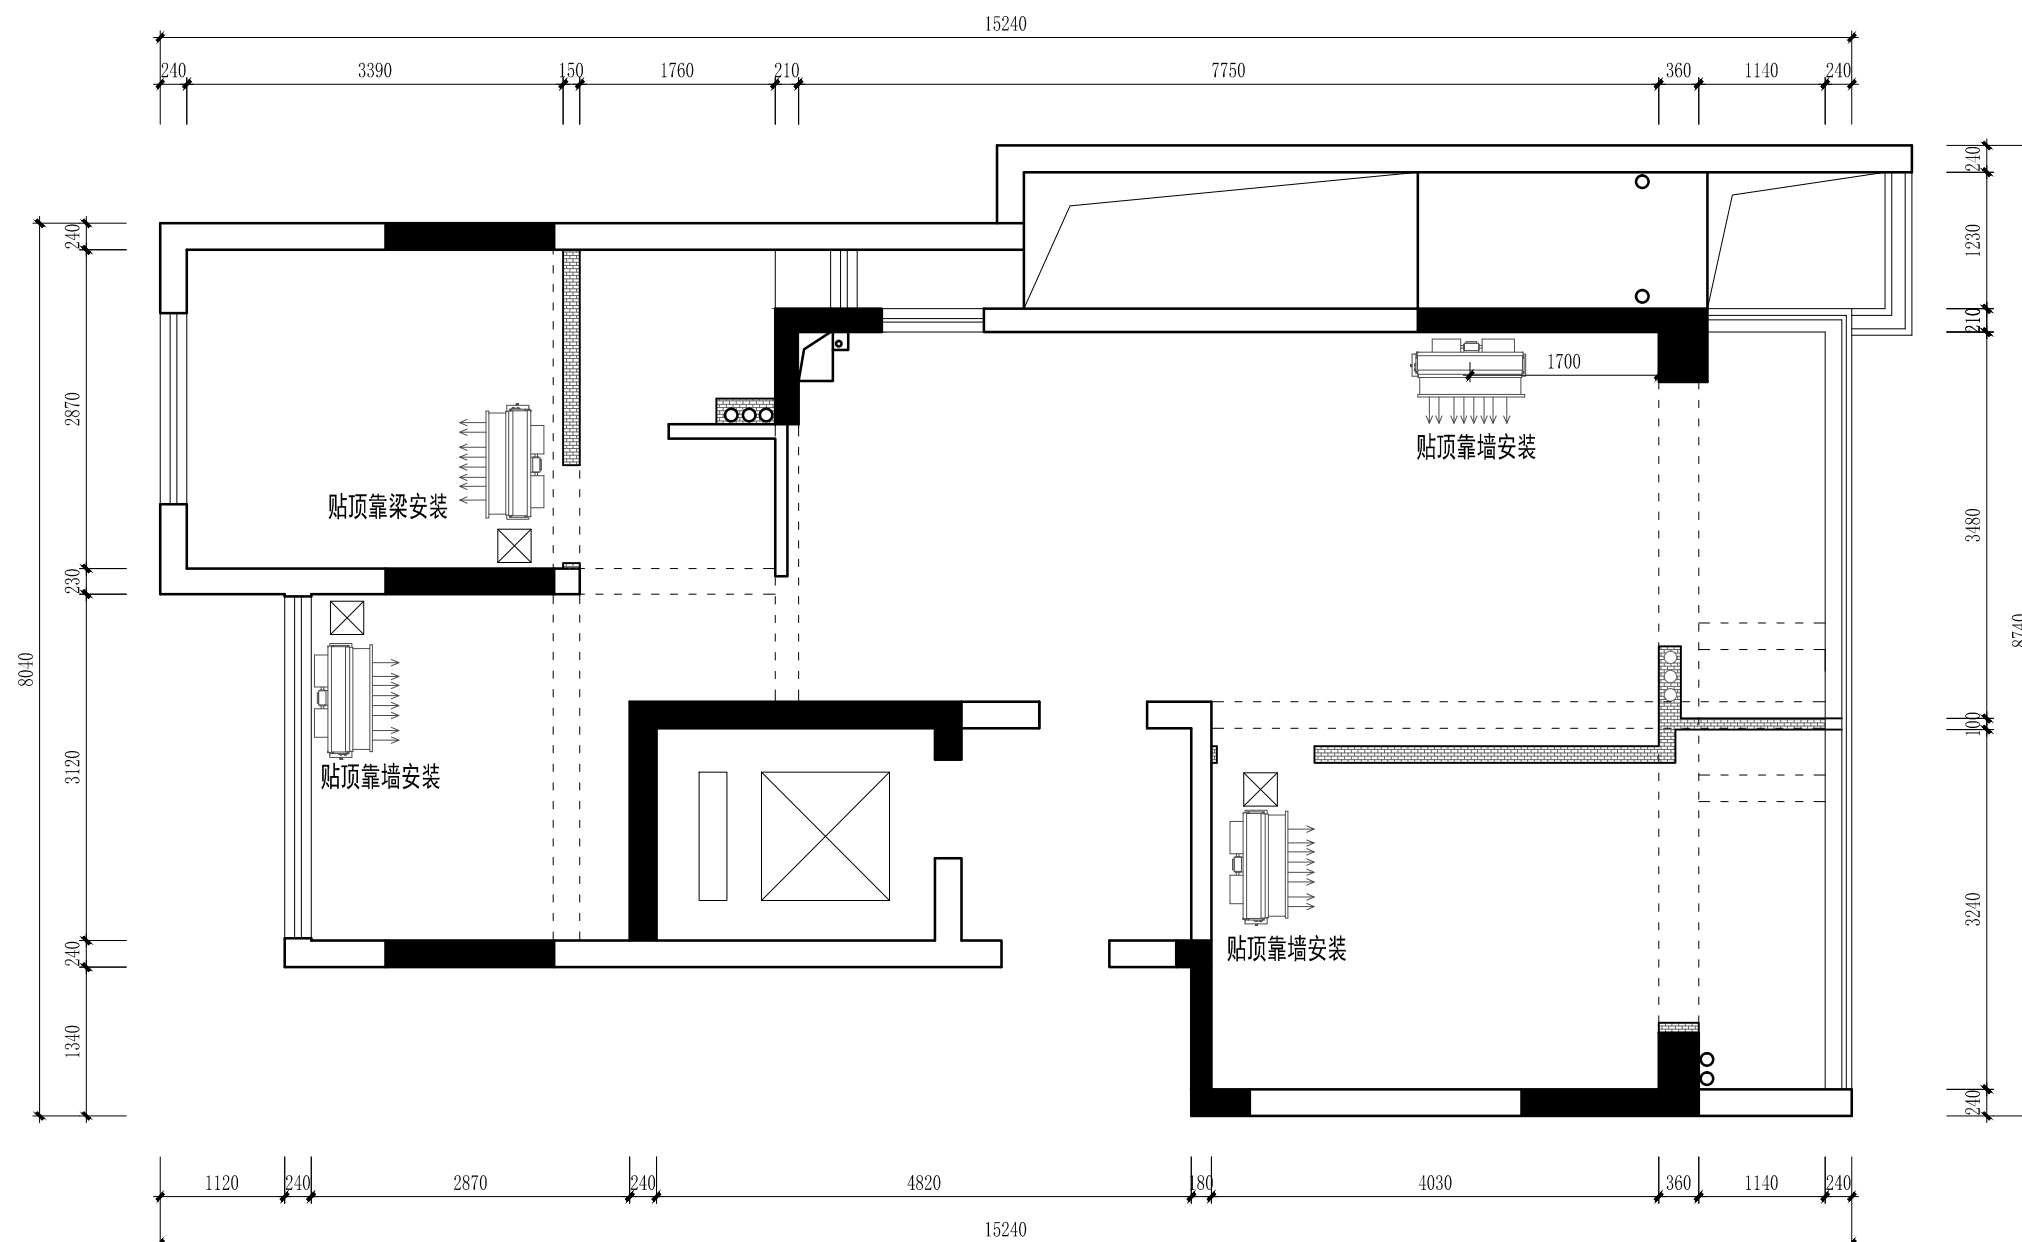

空调定位图

SCALE 1:60 一层



郎陈居筑 DESIGN STUDIO
中国·杭州

备注栏

工程名称

卓越蔚蓝2-4-1602

子项

图纸名称

沙发背景墙立面图



比例：见图

类别	实 名	日 期
负责人	郎 璇	2019-7
	137 3801 9656	
设 计	郎 璇	2019-7
制 图	*****	2019-7
校 对	*****	2019-7


盖章栏

客户签字/盖章

工程号		图 别	装施
修改版次	一版	图 号	LM-01

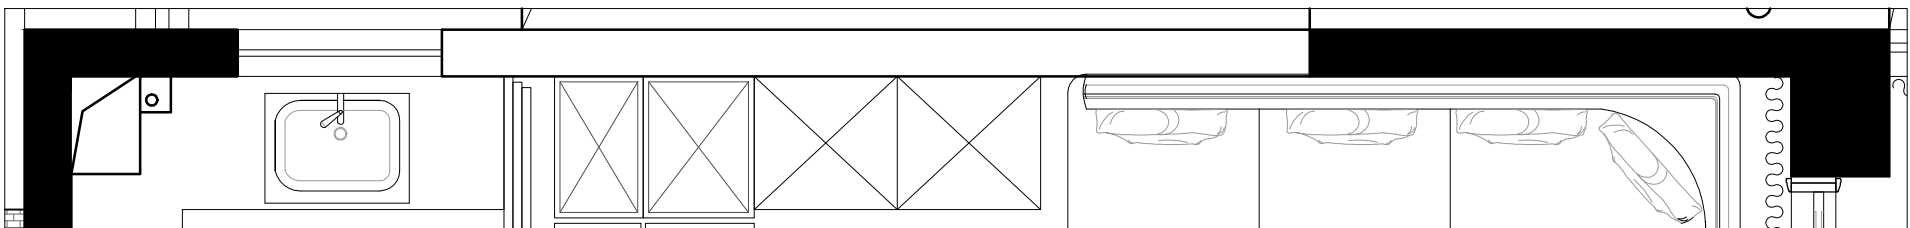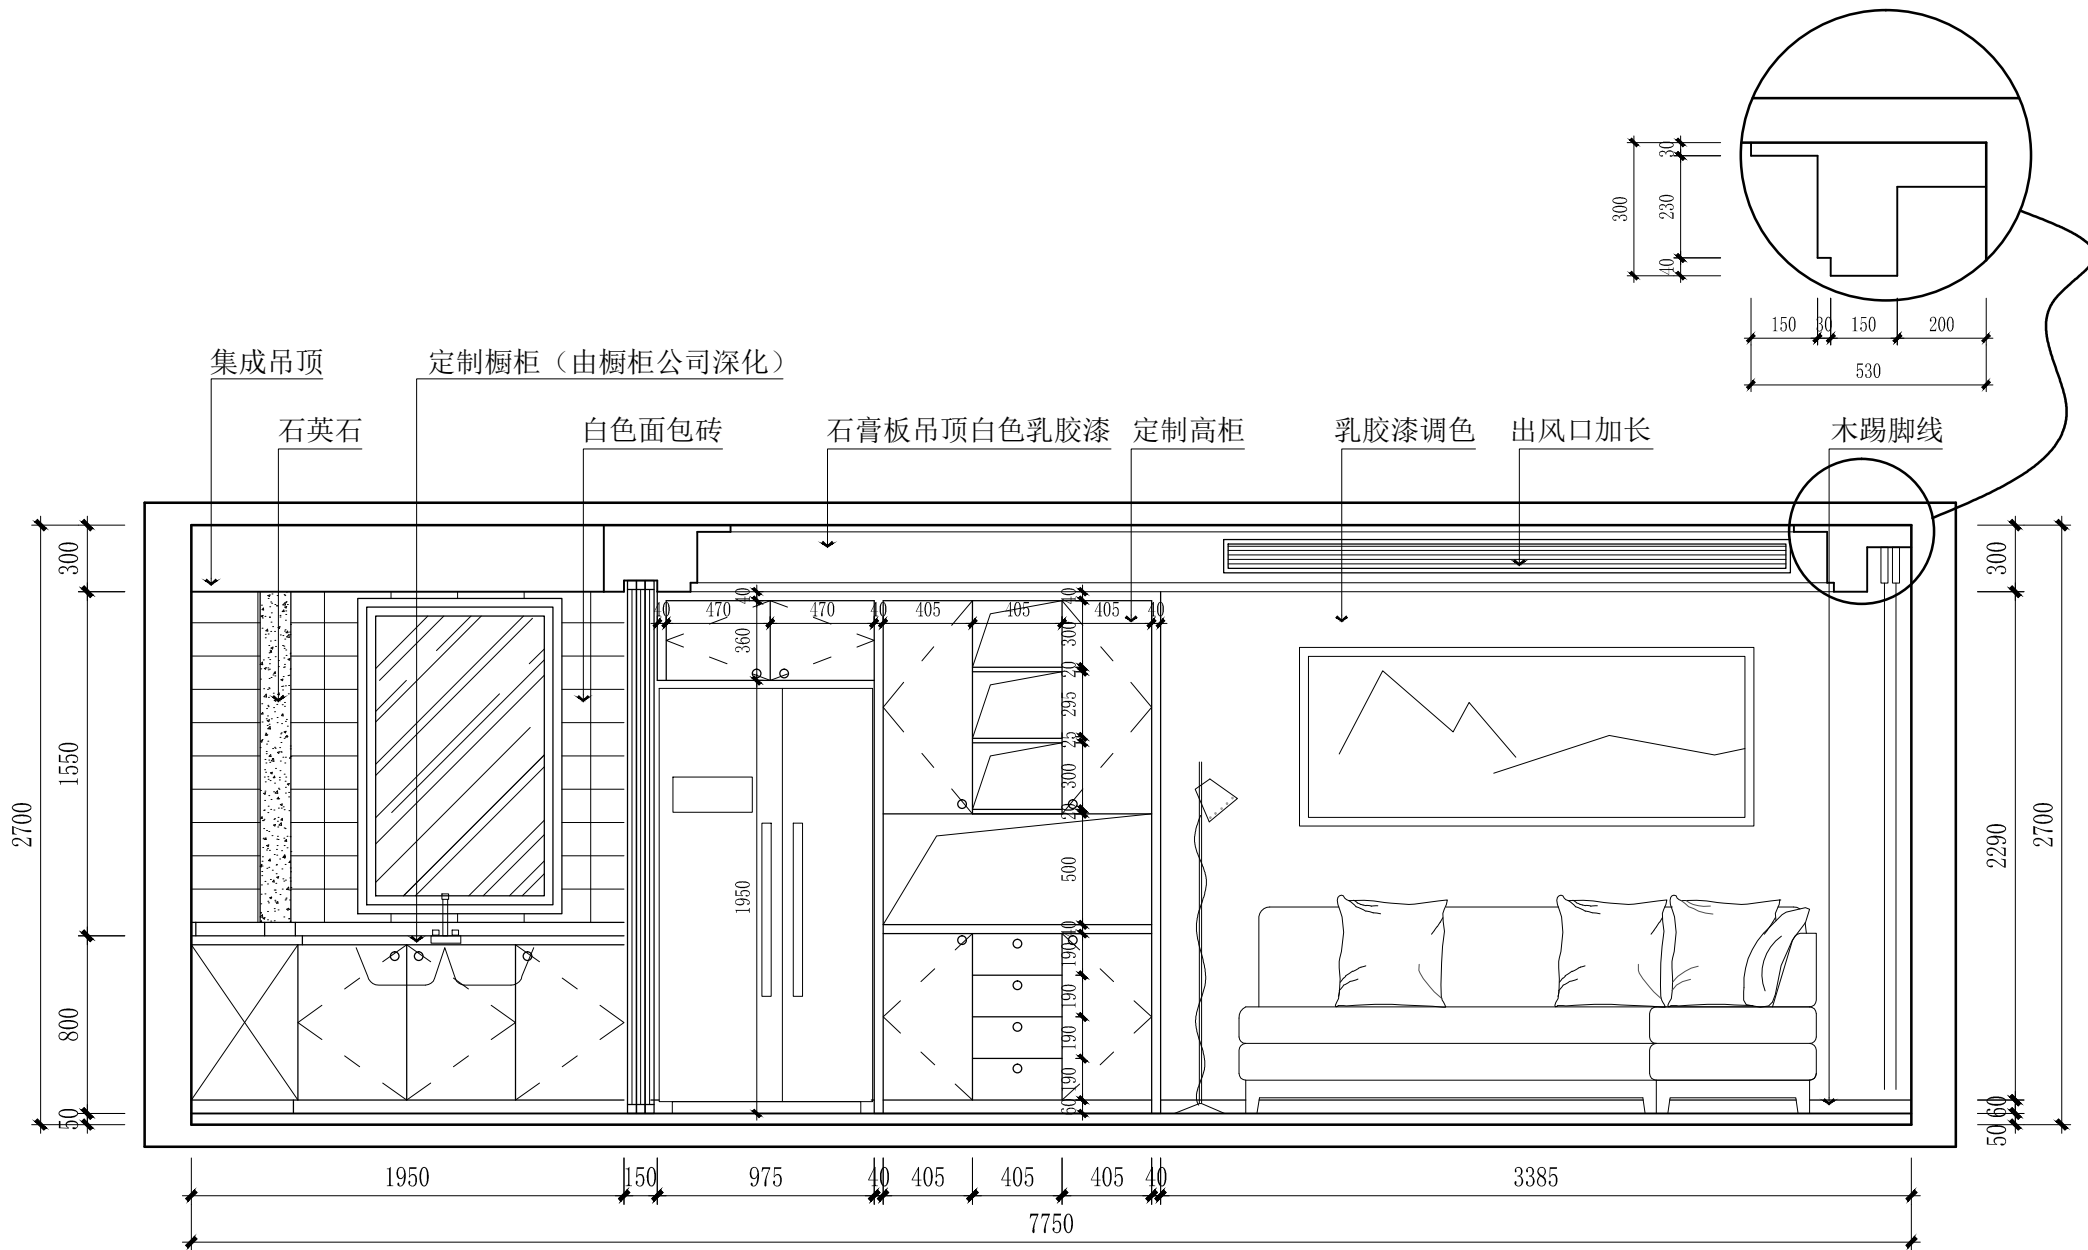

沙发背景墙立面图
SCALE 1:30 一层

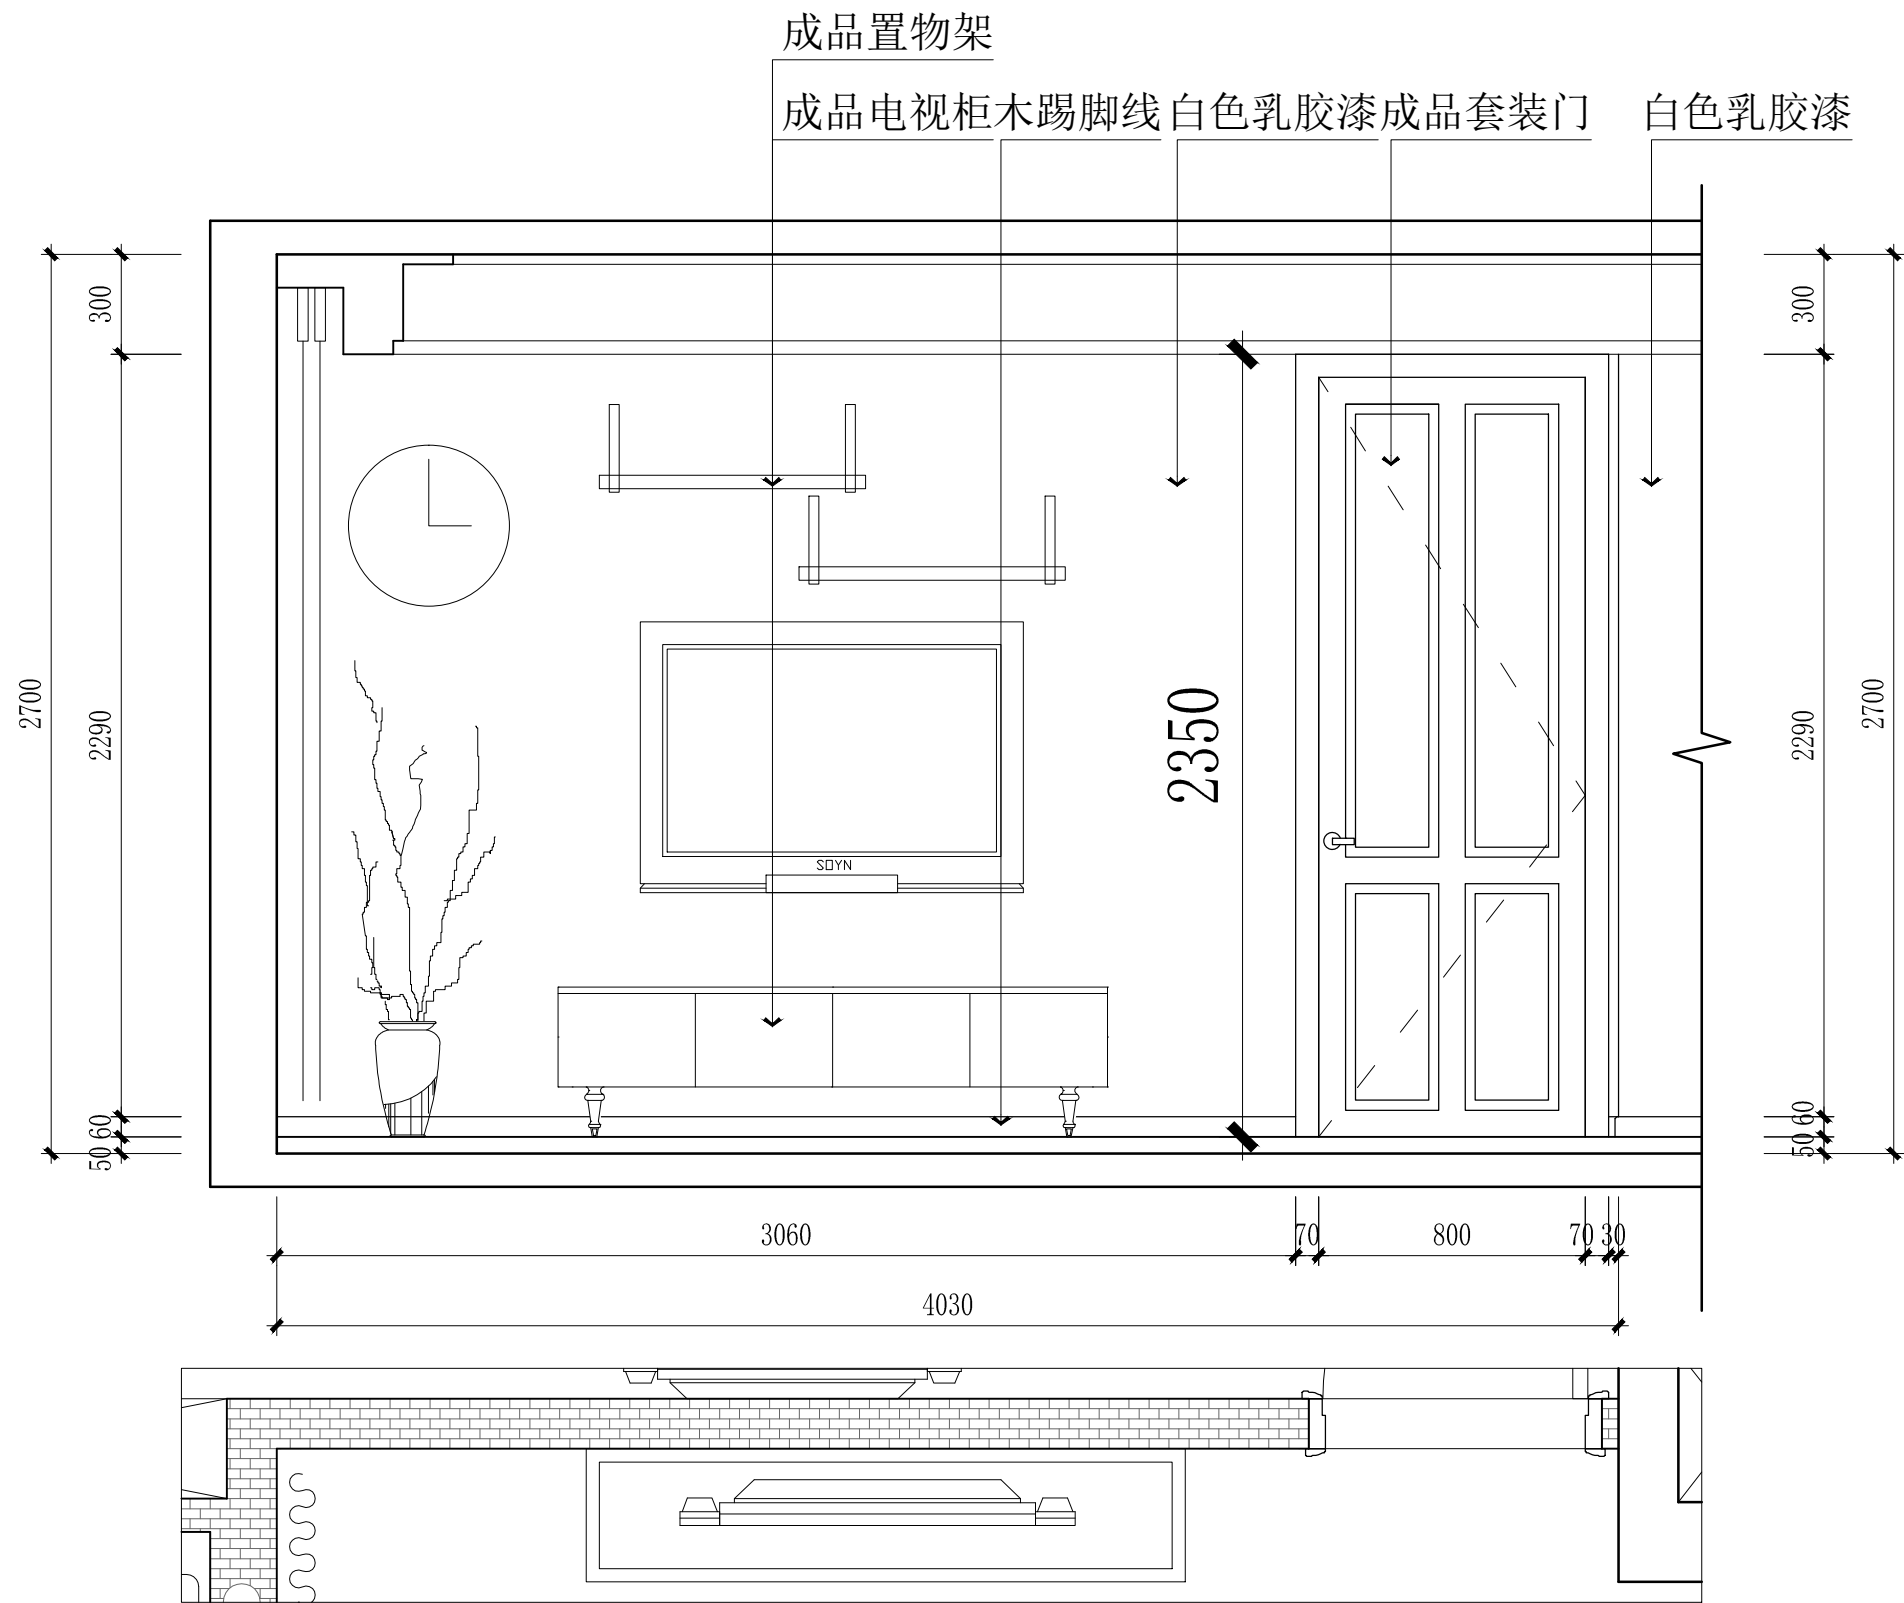

郎陈居筑 DESIGN STUDIO

中国·杭州

备注栏

工程名称

卓越蔚蓝2-4-1602

子项

图纸名称

电视背景墙立面图


比例：见图

类别	实名	日期
负责人	郎璇	2019-7
	137 3801 9656	
设计	郎璇	2019-7
制图	*****	2019-7
校对	*****	2019-7

盖章栏

客户签字/盖章

工程号		图别	装施
修改版次	一版	图号	LM-02

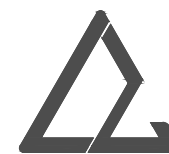

郎陈居筑 DESIGN STUDIO

中国·杭州

备注栏

工程名称

卓越蔚蓝2-4-1602

子 项

图纸名称

厨房立面图



比 例：见图

类 别	实 名	日 期
负责人	郎 璇	2019-7
	137 3801 9656	
设 计	郎 璇	2019-7
制 图	*****	2019-7
校 对	*****	2019-7

盖 章 栏



客户签字/盖章

工 程 号		图 别	装施
修改版次	一版	图 号	LM-03

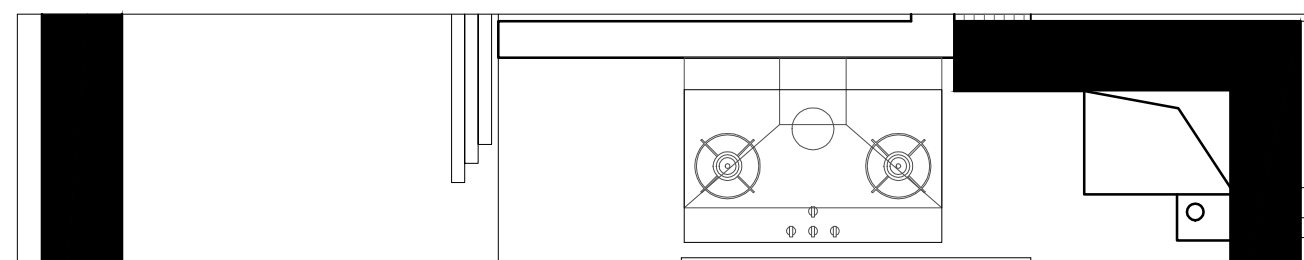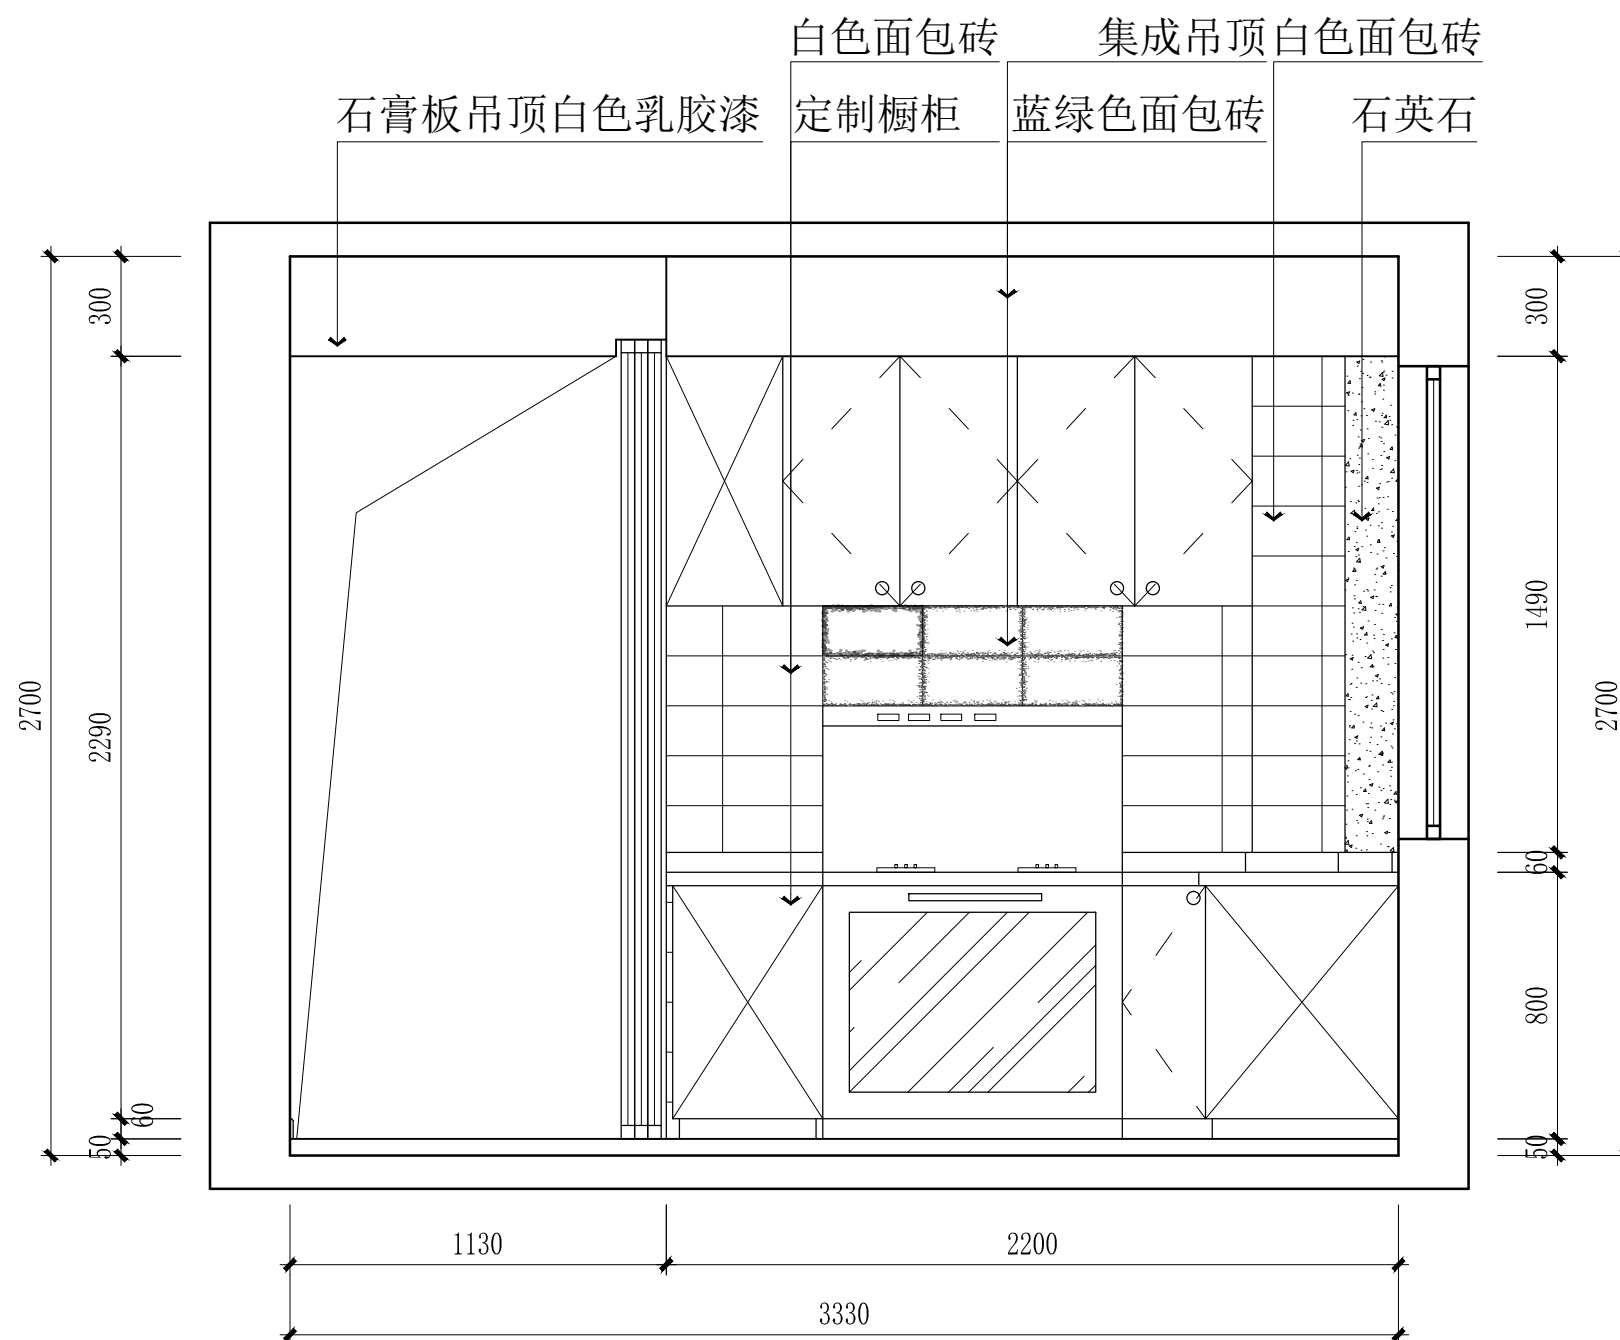


厨房立面图

SCALE 1:20 一层

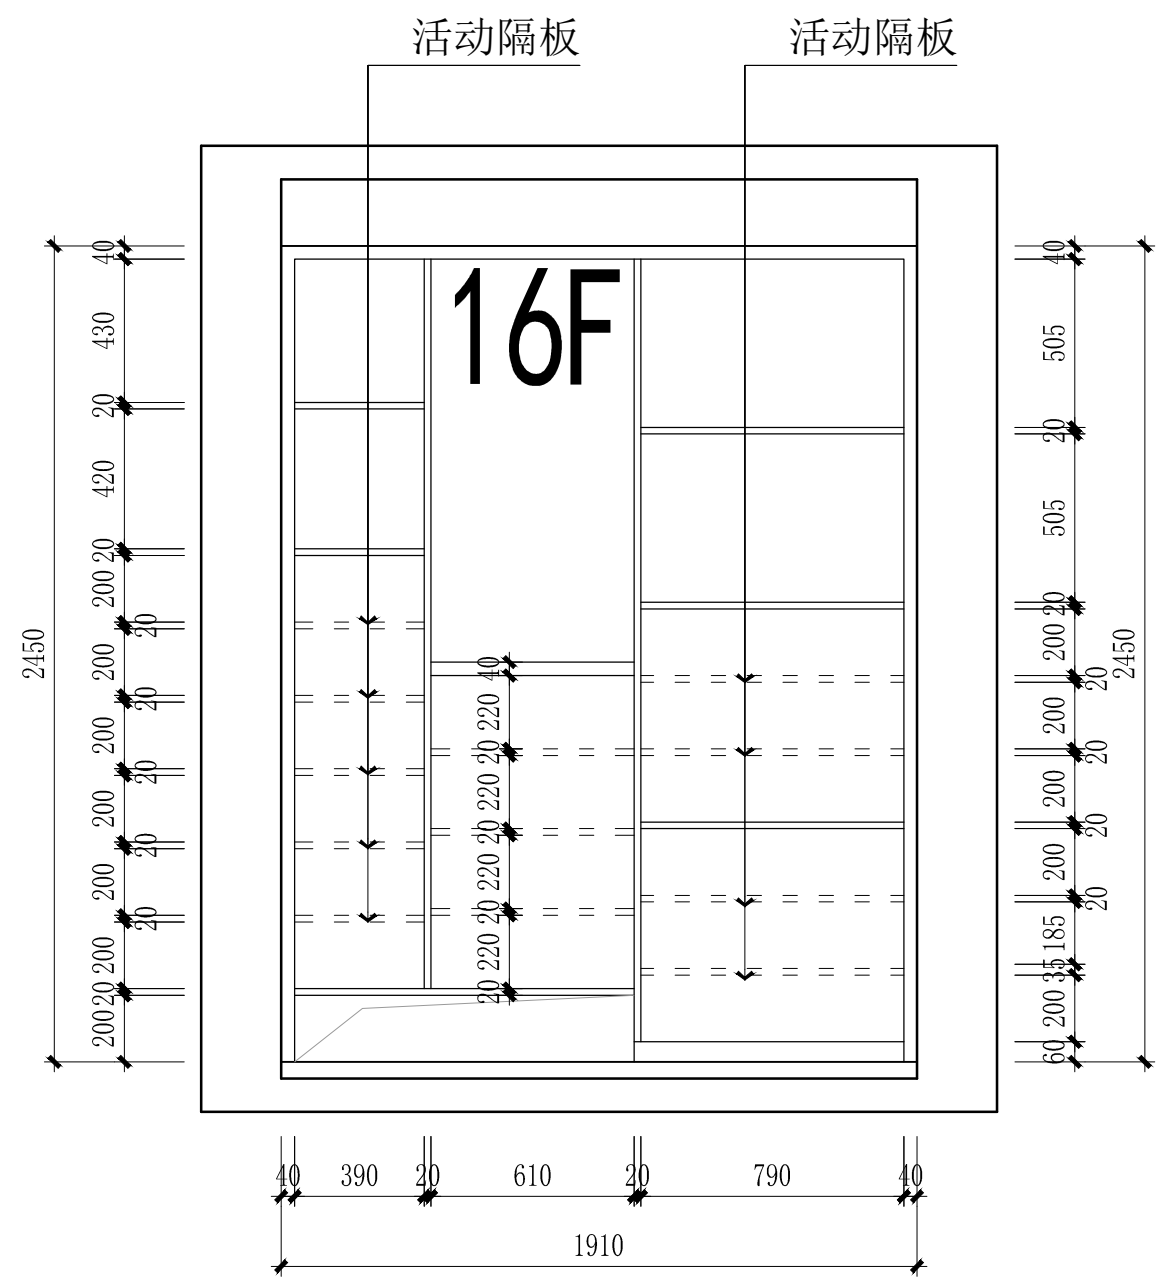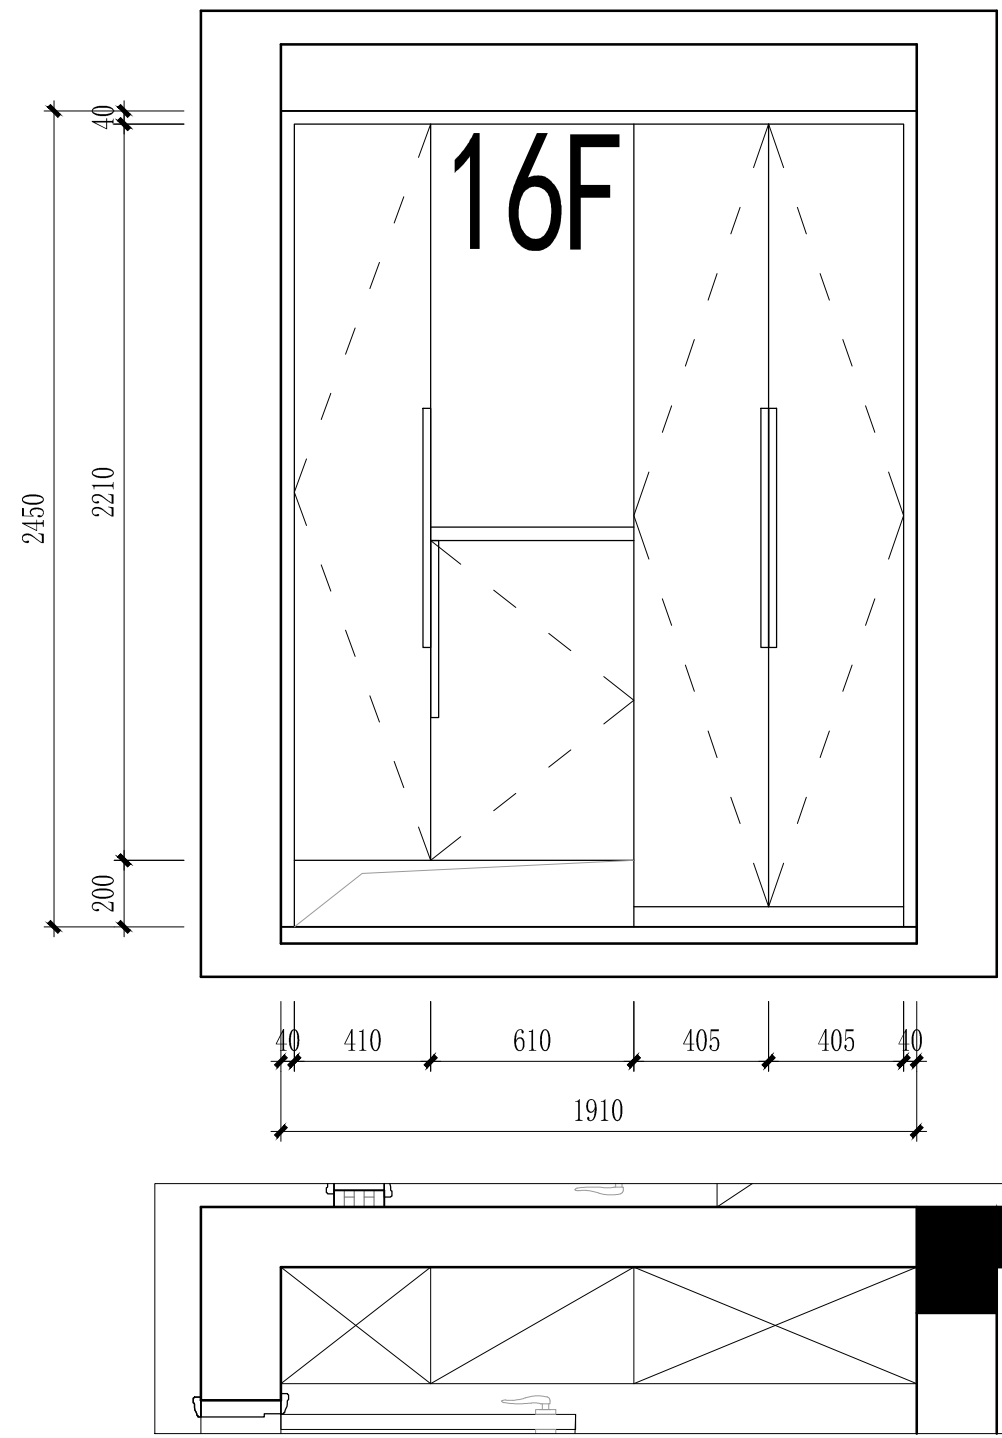

鞋柜立面图
SCALE 1:20 一层

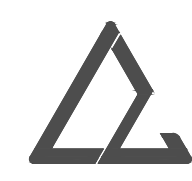

郎陈居筑 DESIGN STUDIO
中国·杭州

备注栏			
工程名称			
卓越蔚蓝2-4-1602			
子 项			
图纸名称			
鞋柜立面图			
比 例：见图			
类 别	实 名	日 期	
负责人	郎 璇	2019-7	
	137 3801 9656		
设 计	郎 璇	2019-7	
制 图	*****	2019-7	
校 对	*****	2019-7	
盖 章 栏			
客户签字/盖章			
工 程 号		图 别	装施
修改版次	一版	图 号	LM-04



郎陈居筑 DESIGN STUDIO
中国·杭州

备注栏

工程名称

卓越蔚蓝2-4-1602

子 项

图纸名称

主卧衣柜立面图


比 例： 见 图

类 别	实 名	日 期
负责人	郎 璇	2019-7
	137 3801 9656	
设 计	郎 璇	2019-7
制 图	*****	2019-7
校 对	*****	2019-7

盖 章 栏

客户签字/盖章

工 程 号		图 别	装施
修改版次	一版	图 号	LM-05

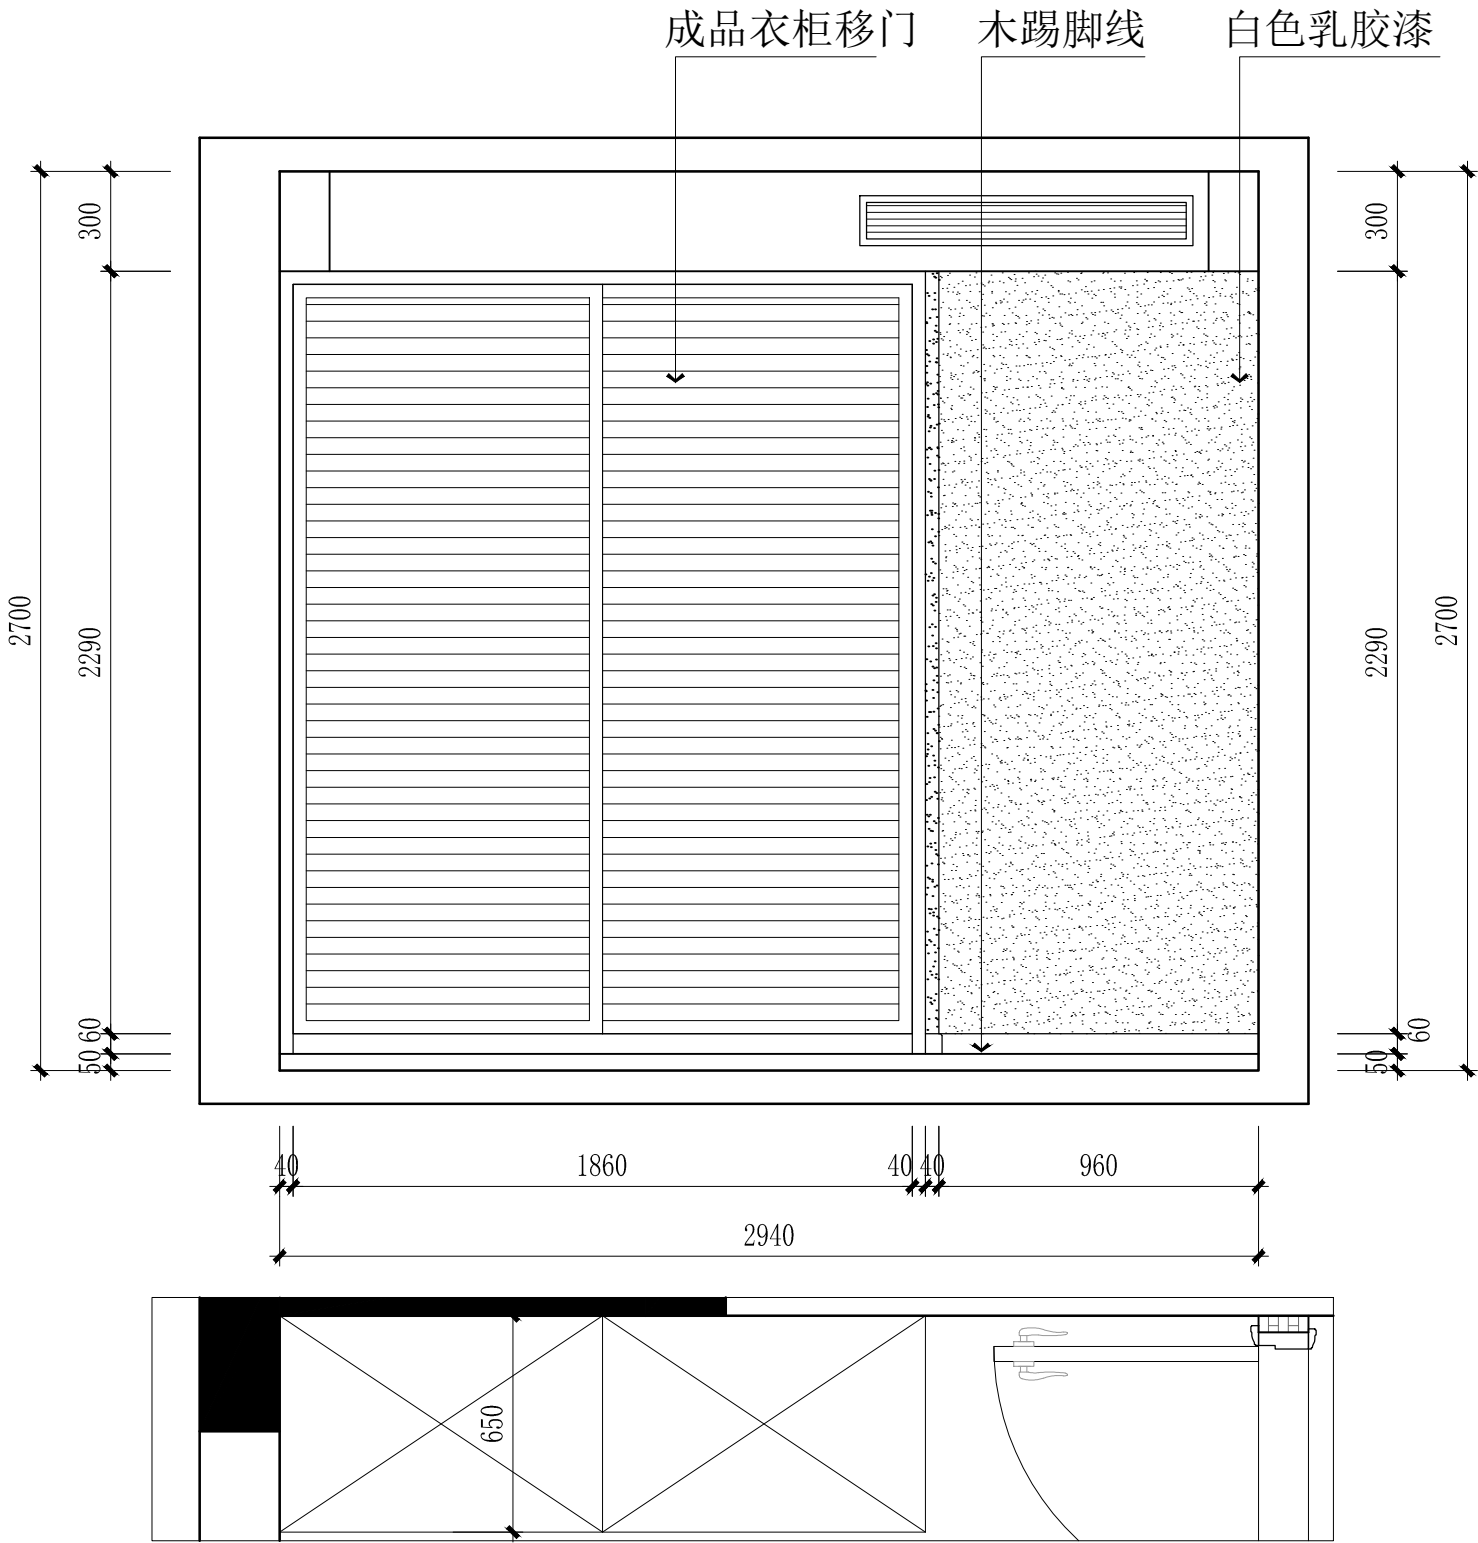

主卧衣柜立面图
SCALE 1:20 一层



郎陈居筑 DESIGN STUDIO
中国·杭州

备注栏

工程名称

卓越蔚蓝2-4-1602

子 项

图纸名称

主卧衣柜结构图


比 例： 见 图

类 别	实 名	日 期
负责人	郎 璇	2019-7
	137 3801 9656	
设 计	郎 璇	2019-7
制 图	*****	2019-7
校 对	*****	2019-7

盖 章 栏

客户签字/盖章

工 程 号		图 别	装施
修改版次	一版	图 号	LM-06

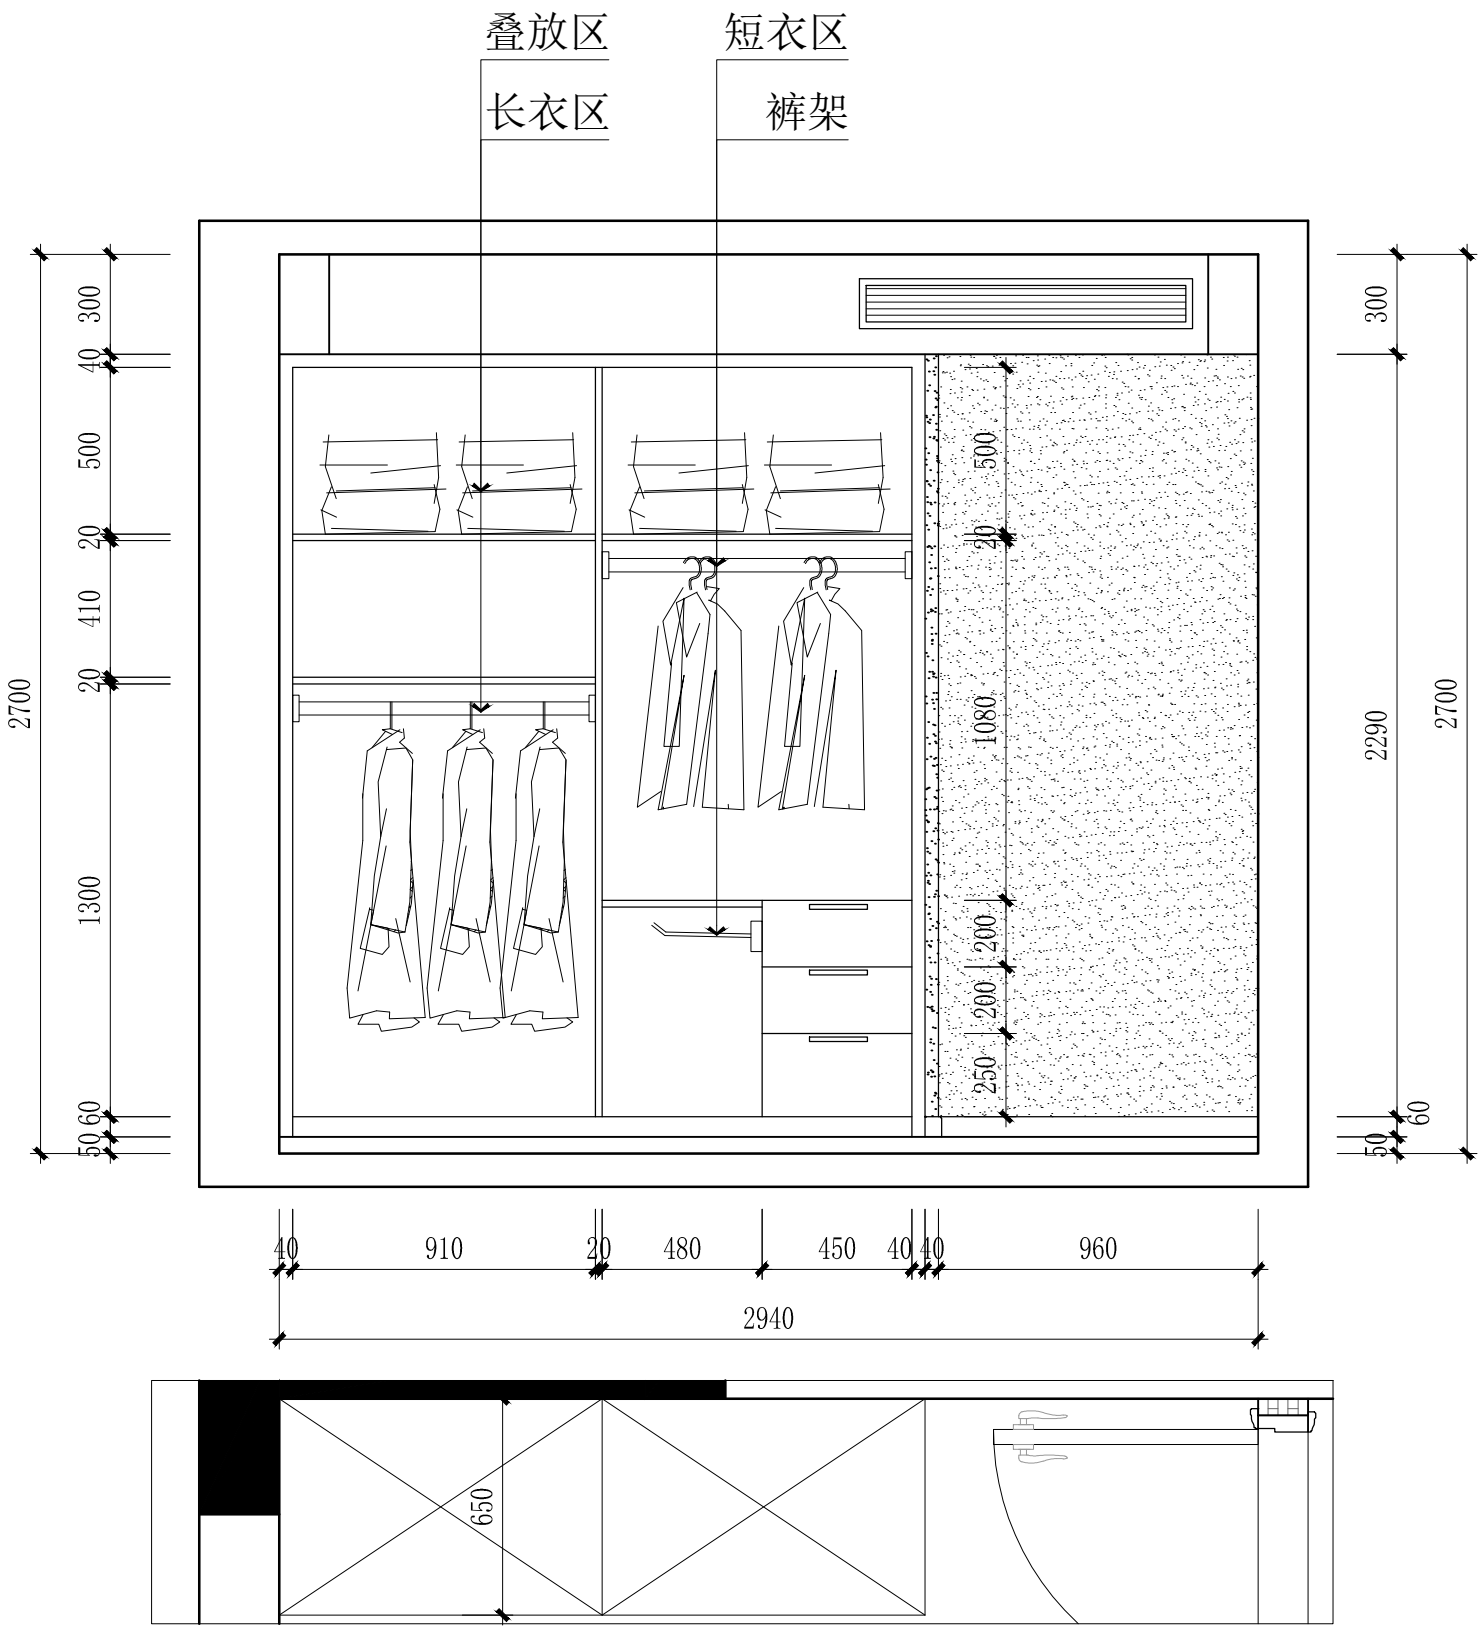

主卧衣柜结构图
SCALE 1:20 一层



郎陈居筑 DESIGN STUDIO
中国·杭州

备注栏

工程名称

卓越蔚蓝2-4-1602

子 项

图纸名称

主卧书桌立面图


比 例： 见 图

类 别	实 名	日 期
负责人	郎 璇	2019-7
	137 3801 9656	
设 计	郎 璇	2019-7
制 图	*****	2019-7
校 对	*****	2019-7

盖 章 栏

客户签字/盖章

工 程 号		图 别	装施
修改版次	一版	图 号	LM-07

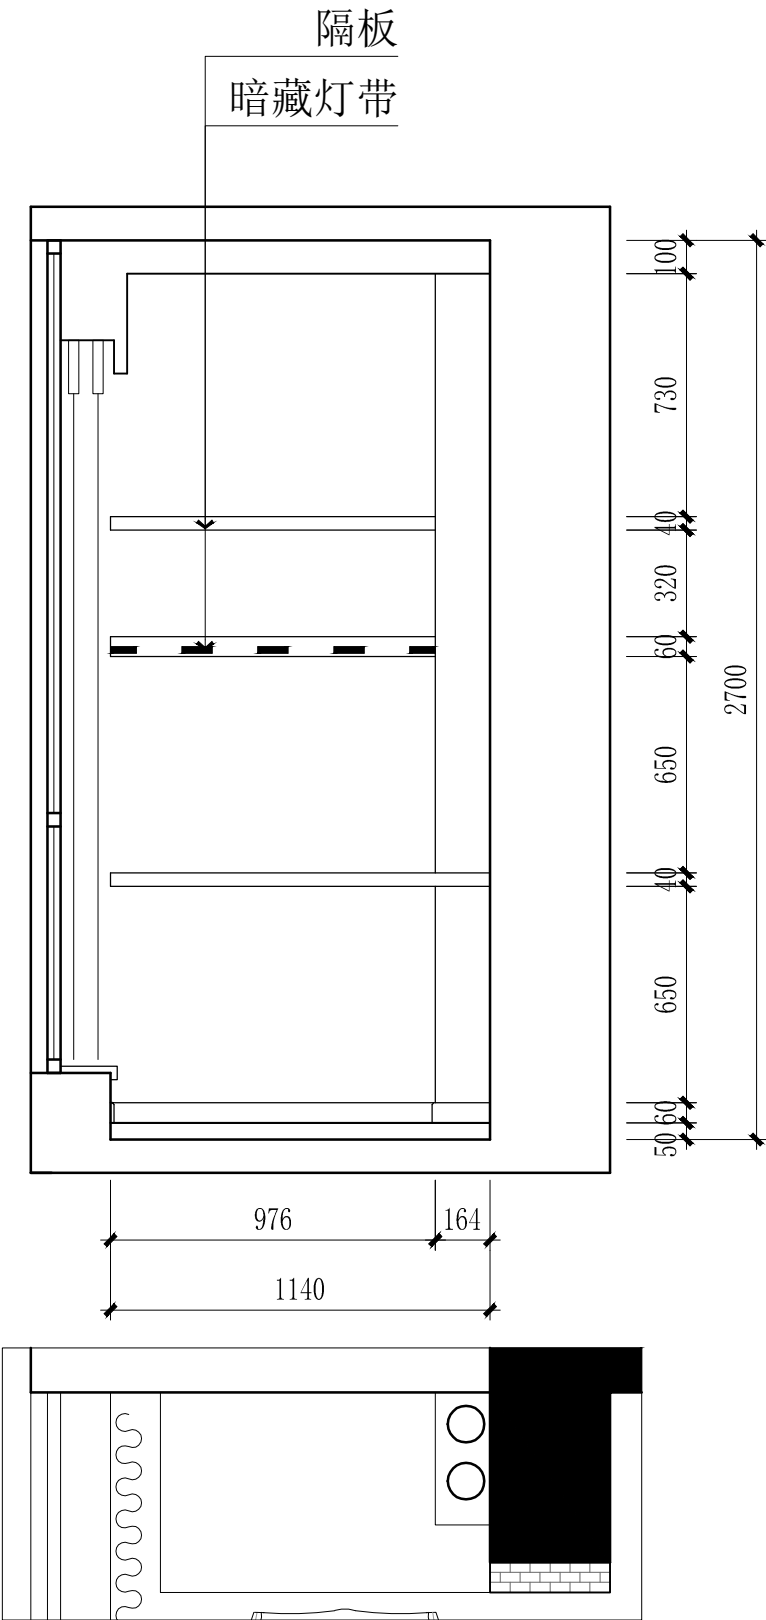

主卧书桌立面图
SCALE 1:20 一层



郎陈居筑 DESIGN STUDIO
中国·杭州

备注栏

工程名称

卓越蔚蓝2-4-1602

子 项

图纸名称

主卧梳妆台立面图


比 例： 见 图

类 别	实 名	日 期
负责人	郎 璇	2019-7
	137 3801 9656	
设 计	郎 璇	2019-7
制 图	*****	2019-7
校 对	*****	2019-7

盖 章 栏

客户签字/盖章

工 程 号		图 别	装施
修改版次	一版	图 号	LM-08

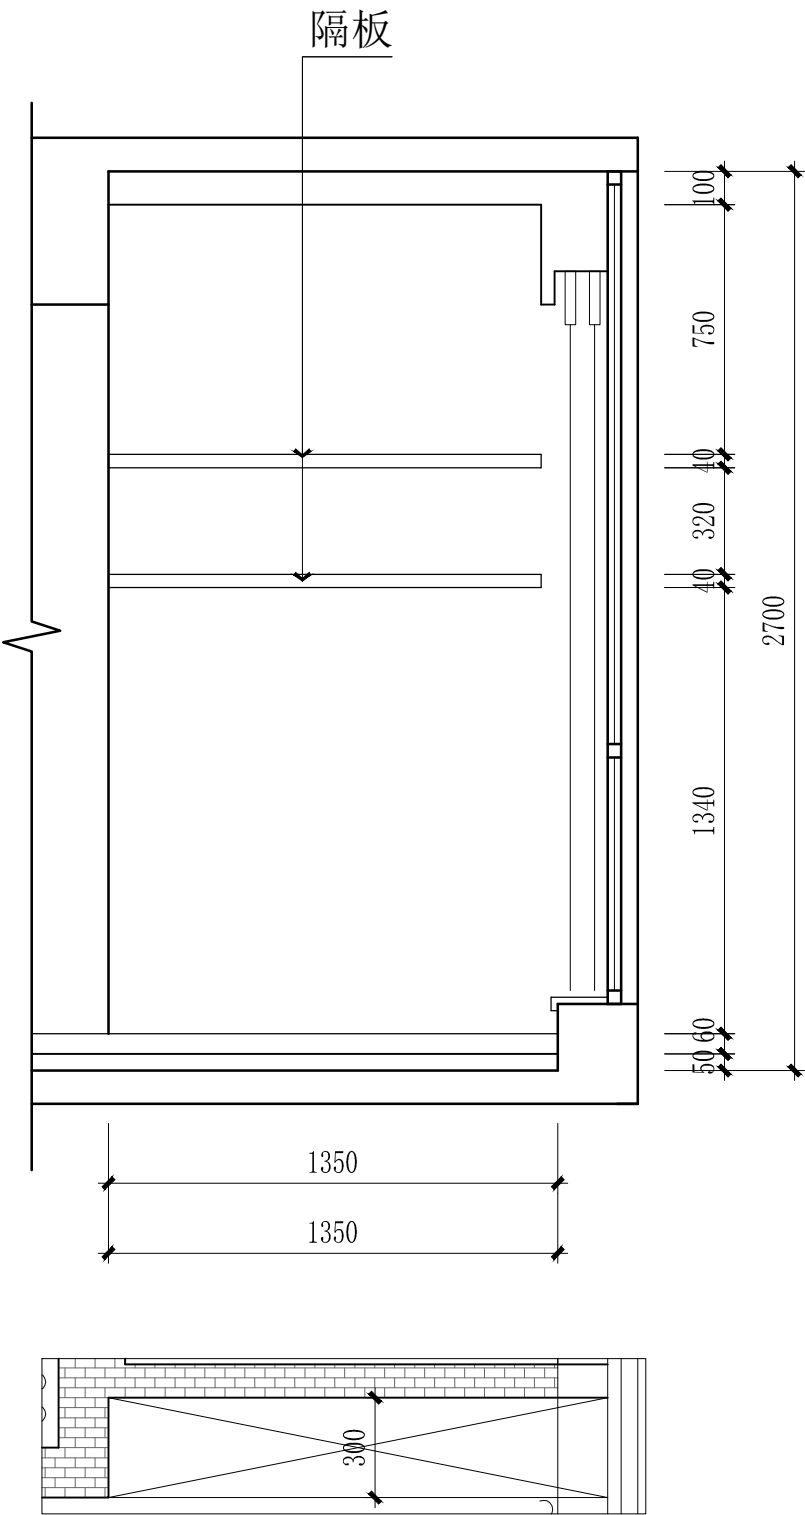

主卧梳妆台立面图
SCALE 1:20 一层



郎陈居筑 DESIGN STUDIO
中国·杭州

备注栏

工程名称

卓越蔚蓝2-4-1602

子 项

图纸名称

次卧衣柜立面图


比 例：见图

类 别	实 名	日 期
负责人	郎 璇	2019-7
	137 3801 9656	
设 计	郎 璇	2019-7
制 图	*****	2019-7
校 对	*****	2019-7

盖 章 栏

客户签字/盖章

工 程 号		图 别	装施
修改版次	一版	图 号	LM-09

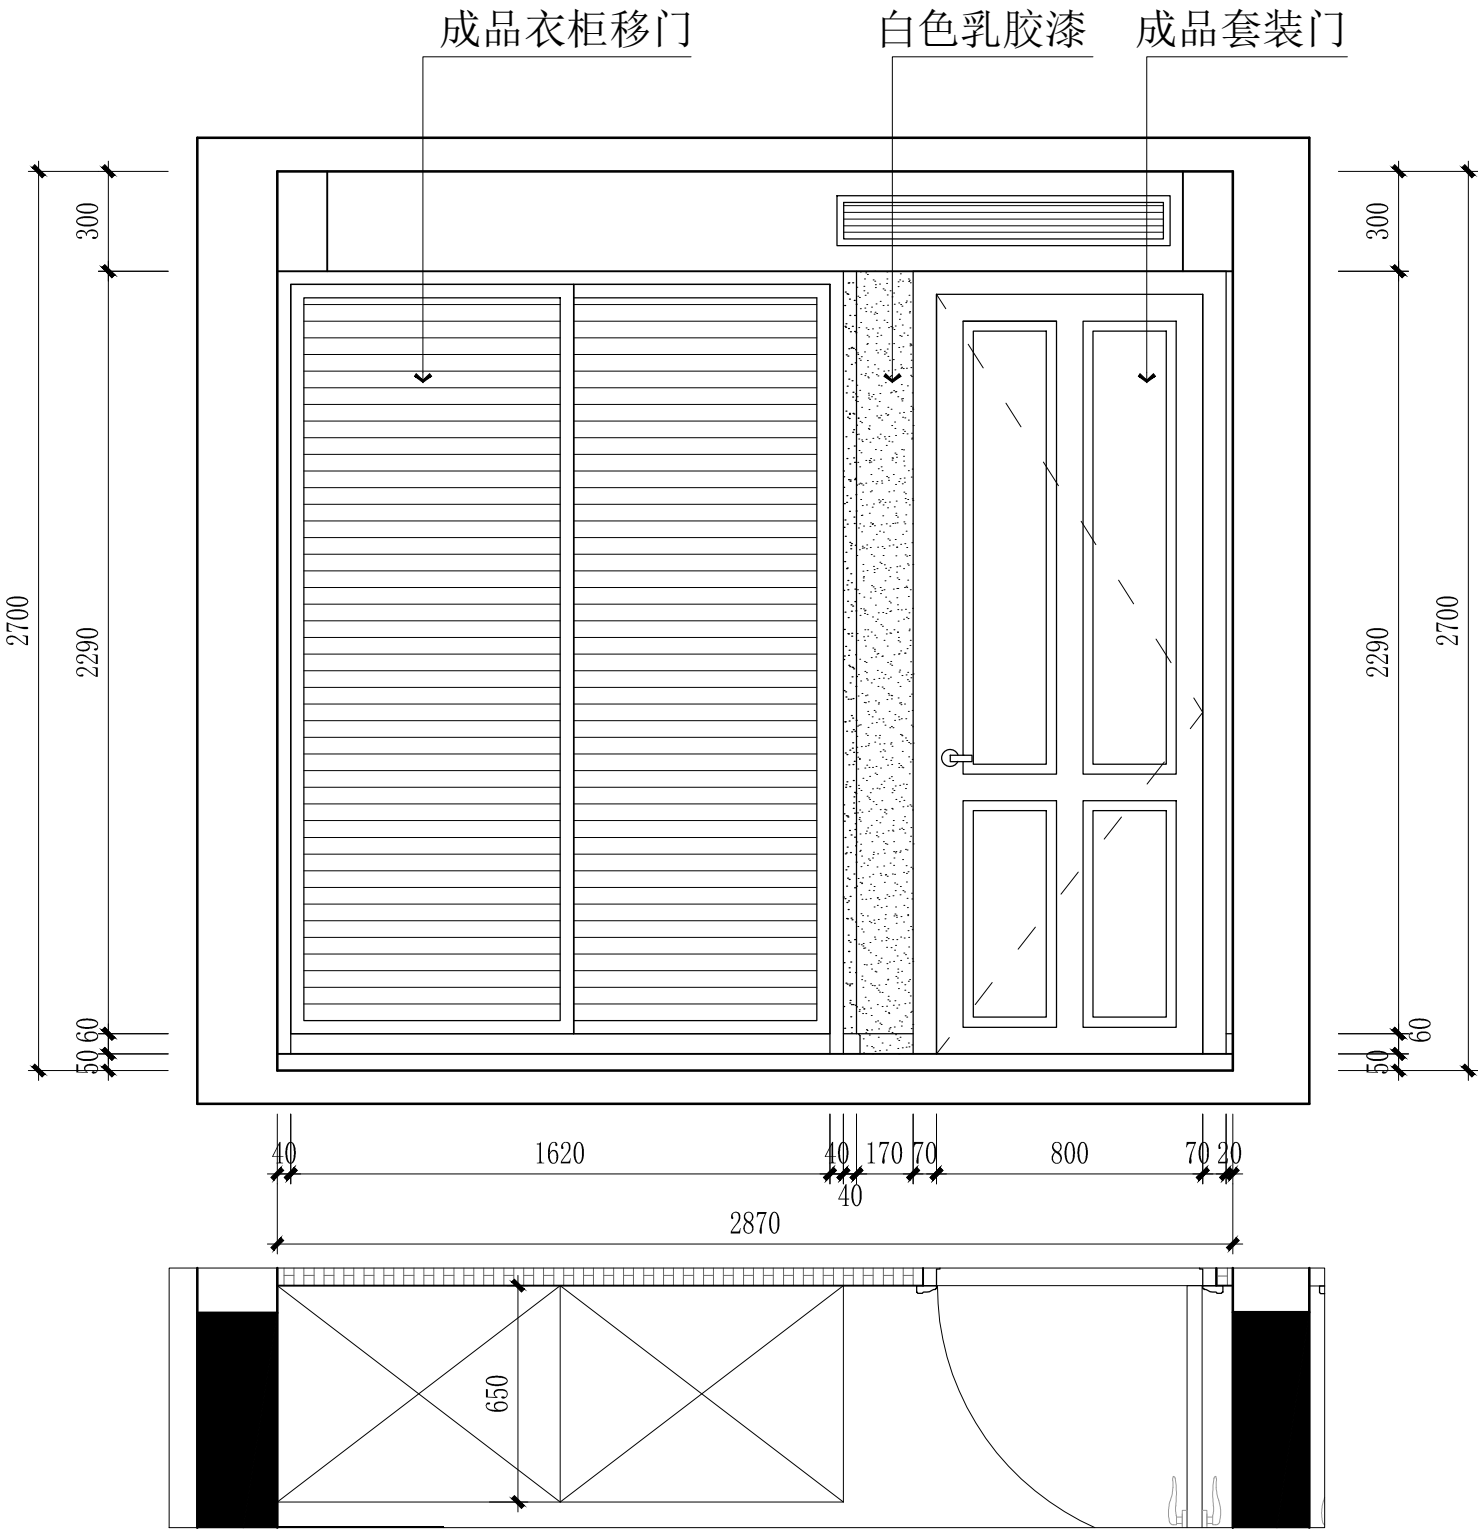

次卧衣柜立面图
SCALE 1:20 一层



郎陈居筑 DESIGN STUDIO
中国·杭州

备注栏

工程名称

卓越蔚蓝2-4-1602

子 项

图纸名称

次卧衣柜结构图


比 例：见图

类 别	实 名	日 期
负责人	郎 璇	2019-7
	137 3801 9656	
设 计	郎 璇	2019-7
制 图	*****	2019-7
校 对	*****	2019-7


盖 章 栏

客户签字/盖章

工 程 号		图 别	装施
修改版次	一版	图 号	LM-10

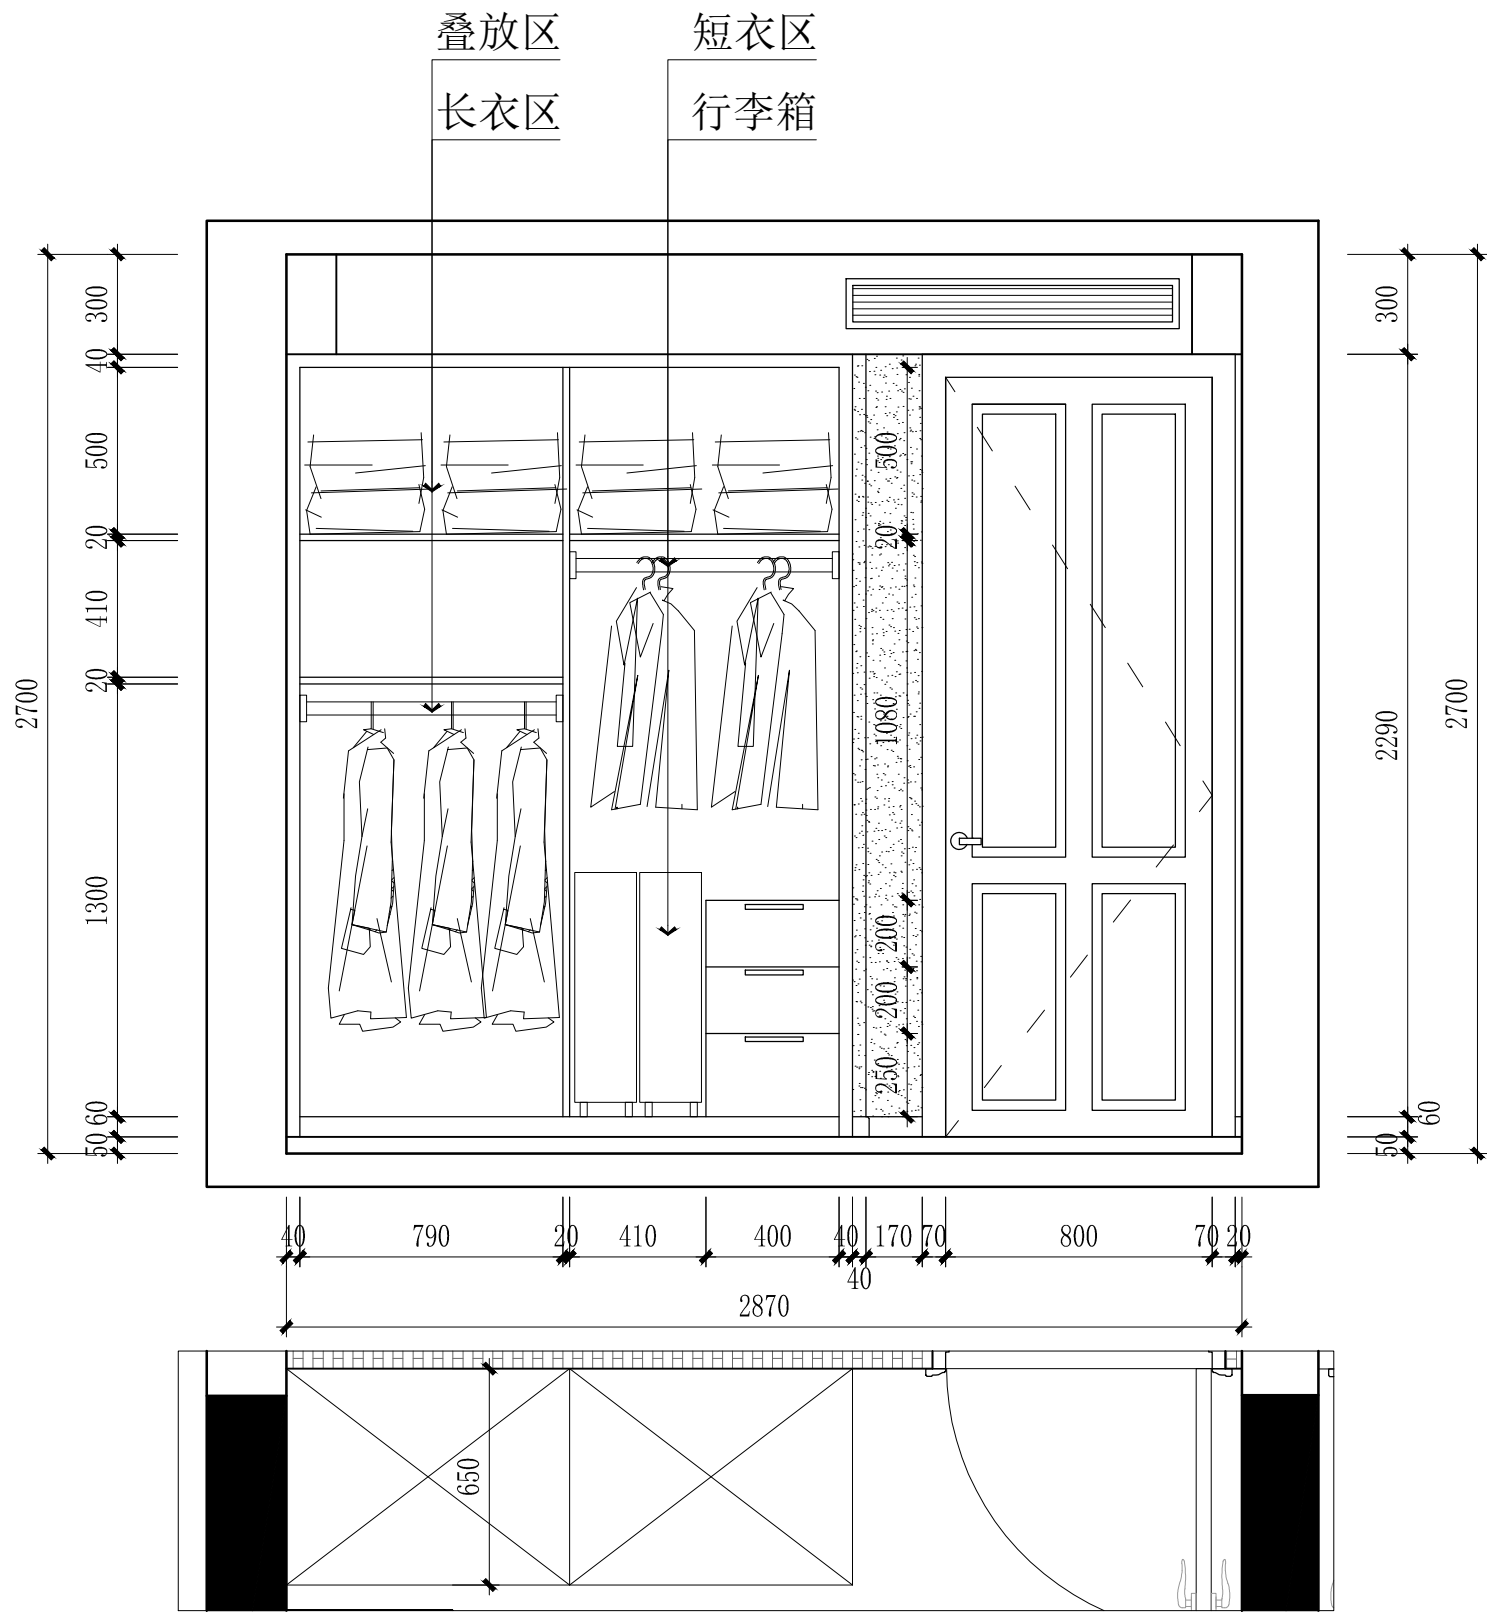

次卧衣柜结构图
SCALE 1:20 一层

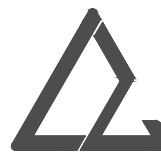

郎陈居筑 DESIGN STUDIO
中国·杭州

备注栏

工程名称

卓越蔚蓝2-4-1602

子 项

图纸名称

小孩房衣柜立面图


比 例：见图

类 别	实 名	日 期
负责人	郎 璇	2019-7
	137 3801 9656	
设 计	郎 璇	2019-7
制 图	*****	2019-7
校 对	*****	2019-7


盖 章 栏

客户签字/盖章

工 程 号		图 别	装 施
修改版次	一版	图 号	LM-F11

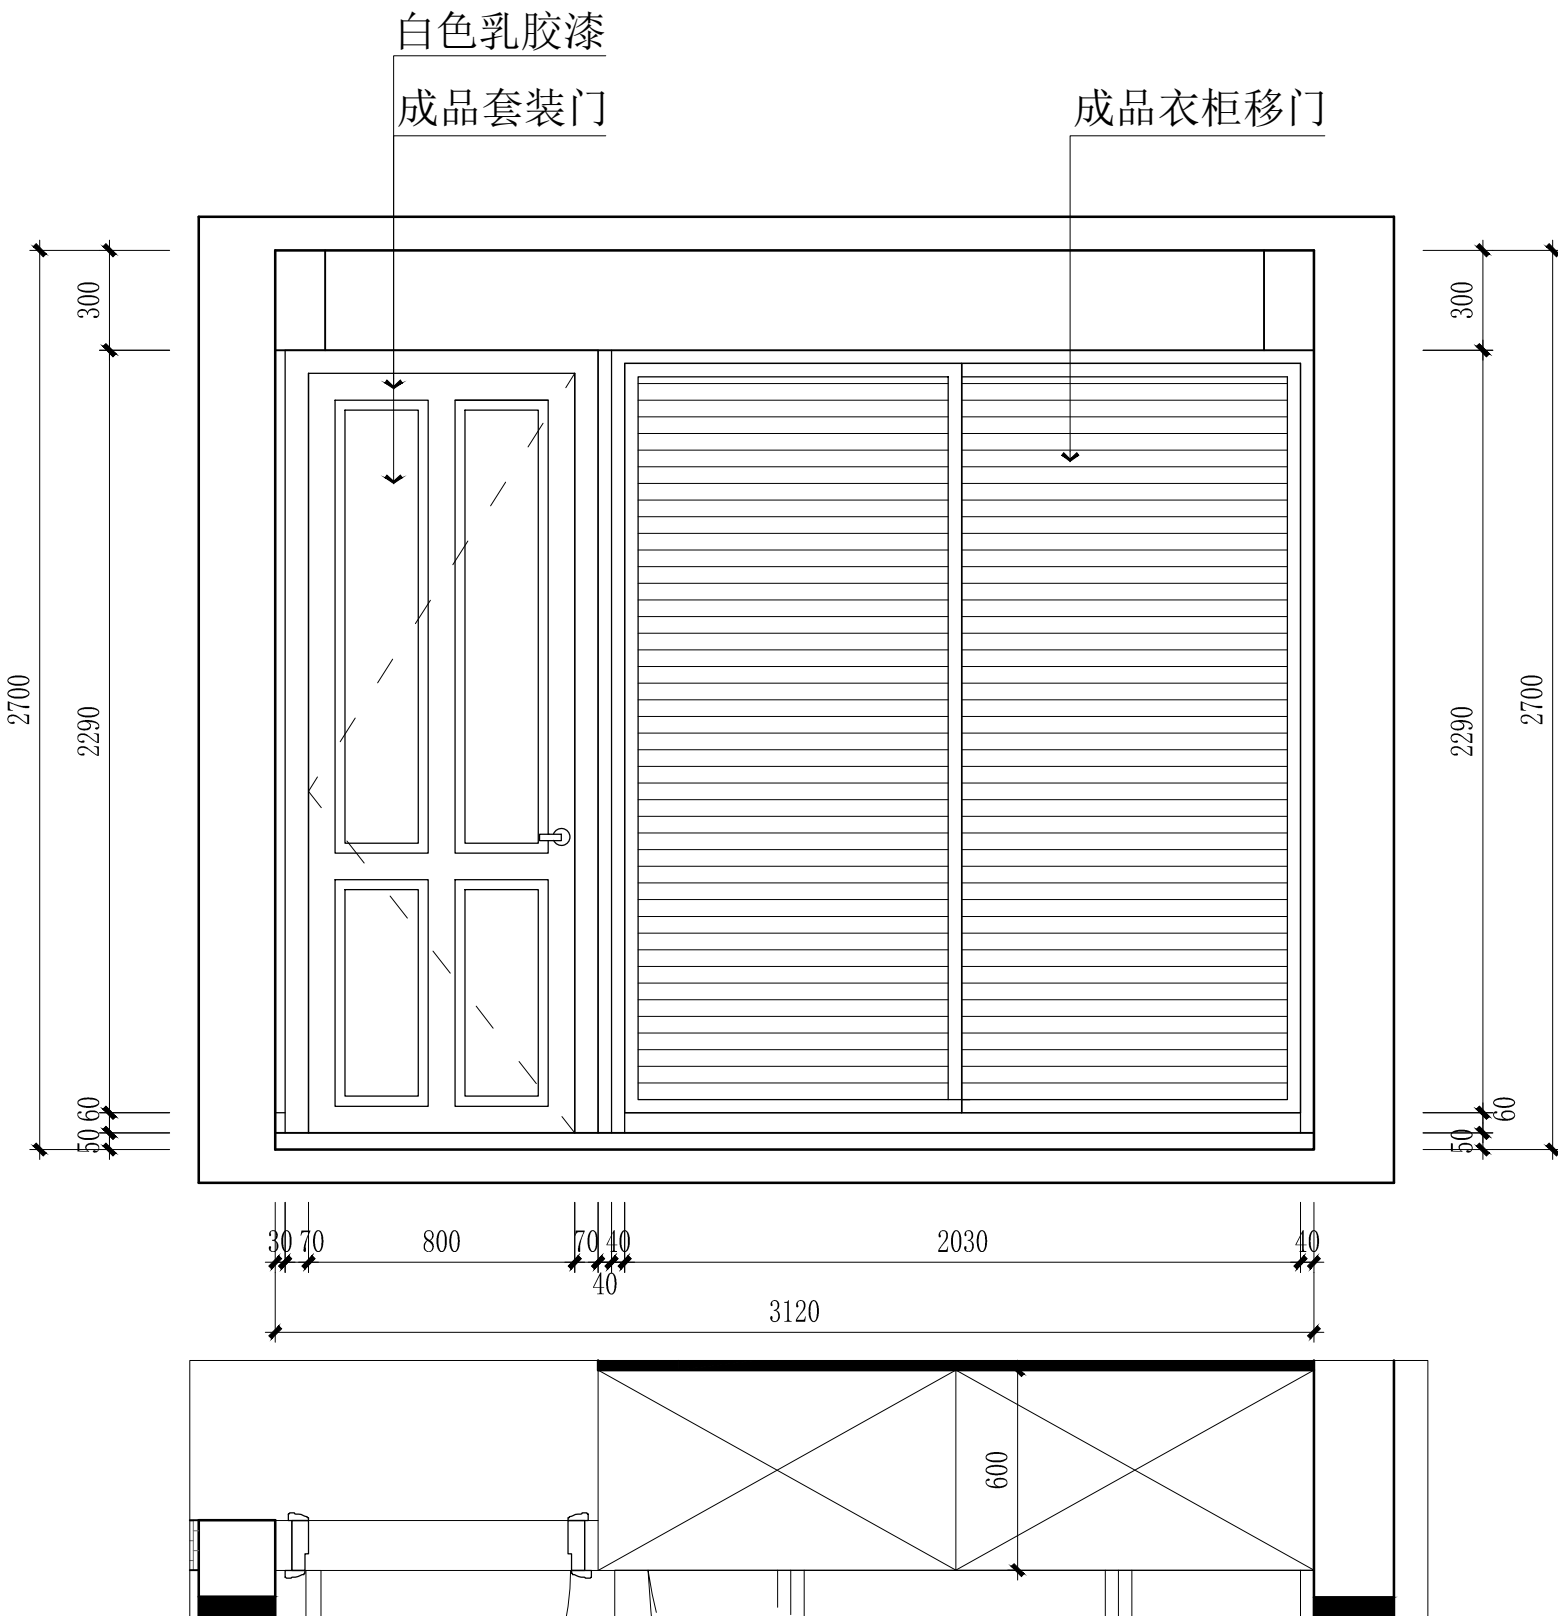

小孩房衣柜立面图
SCALE 1:20 一层

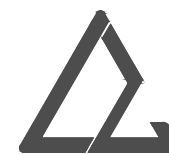

郎陈居筑 DESIGN STUDIO

中国·杭州

备注栏

工程名称

卓越蔚蓝2-4-1602

子 项

图纸名称

小孩房衣柜结构图


比 例：见图

类 别	实 名	日 期
负责人	郎 璇	2019-7
	137 3801 9656	
设 计	郎 璇	2019-7
制 图	*****	2019-7
校 对	*****	2019-7

盖 章 栏

客户签字/盖章

工 程 号		图 别	装施
修改版次	一版	图 号	LM-12

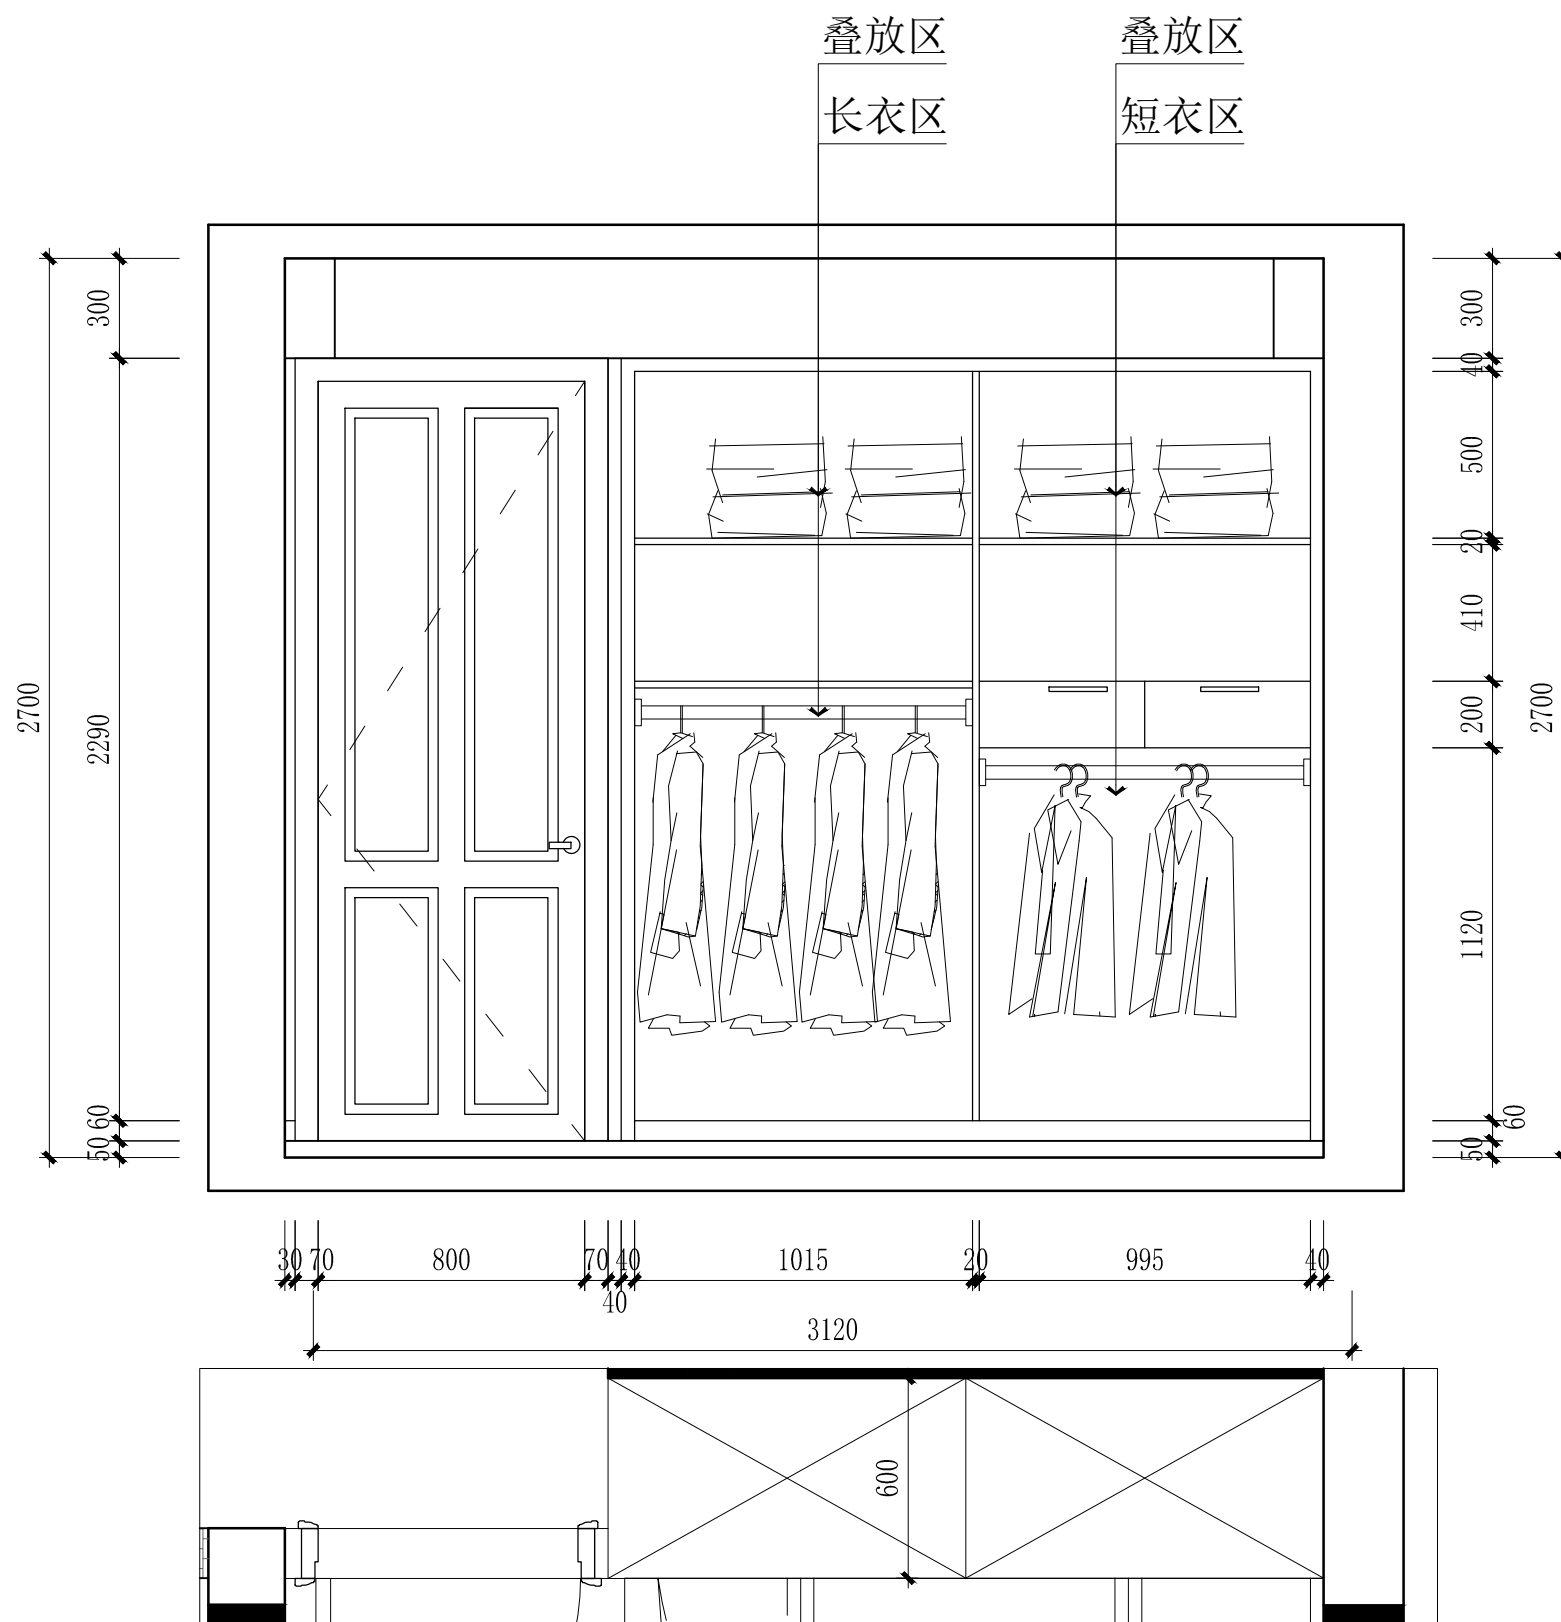

小孩房衣柜结构图

SCALE 1:20 一层



郎陈居筑 DESIGN STUDIO
中国·杭州

备注栏

工程名称

卓越蔚蓝2-4-1602

子 项

图纸名称

小孩房书柜里面图


比 例： 见图

类 别	实 名	日 期
负责人	郎 璇	2019-7
	137 3801 9656	
设 计	郎 璇	2019-7
制 图	*****	2019-7
校 对	*****	2019-7


盖 章 栏

客户签字/盖章

工 程 号		图 别	装施
修改版次	一版	图 号	LM-13

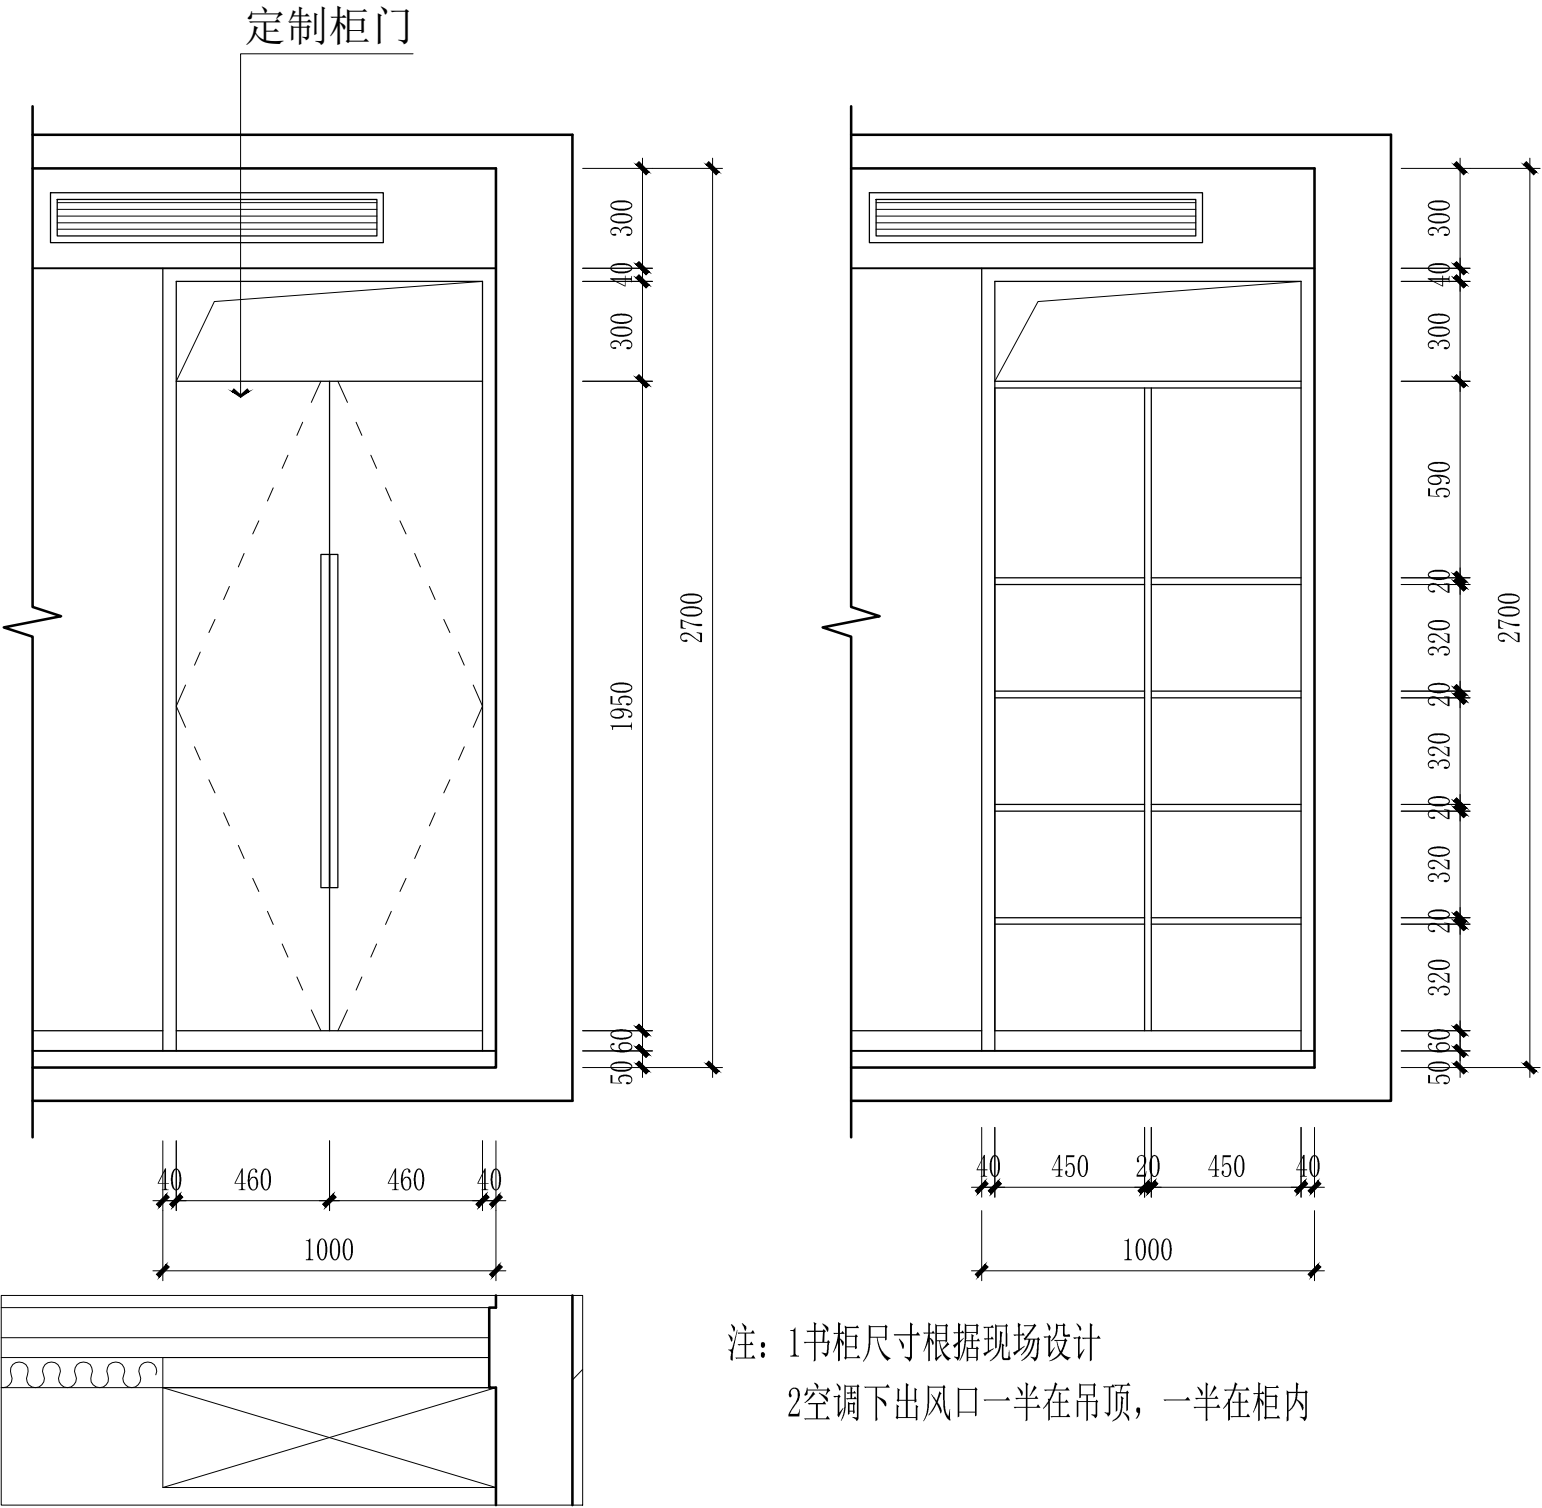

小孩房书柜里面图
SCALE 1:20 一层

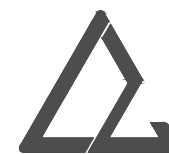

郎陈居筑 DESIGN STUDIO

中国·杭州

备注栏

工程名称

卓越蔚蓝2-4-1602

子 项

图纸名称

卫生间大样节点



比 例： 见 图

类 别	实 名	日 期
负责人	郎 璇	2019-7
	137 3801 9656	
设 计	郎 璇	2019-7
制 图	*****	2019-7
校 对	*****	2019-7

盖 章 栏

客户签字/盖章

工 程 号		图 别	装施
修改版次	一版	图 号	JD-01

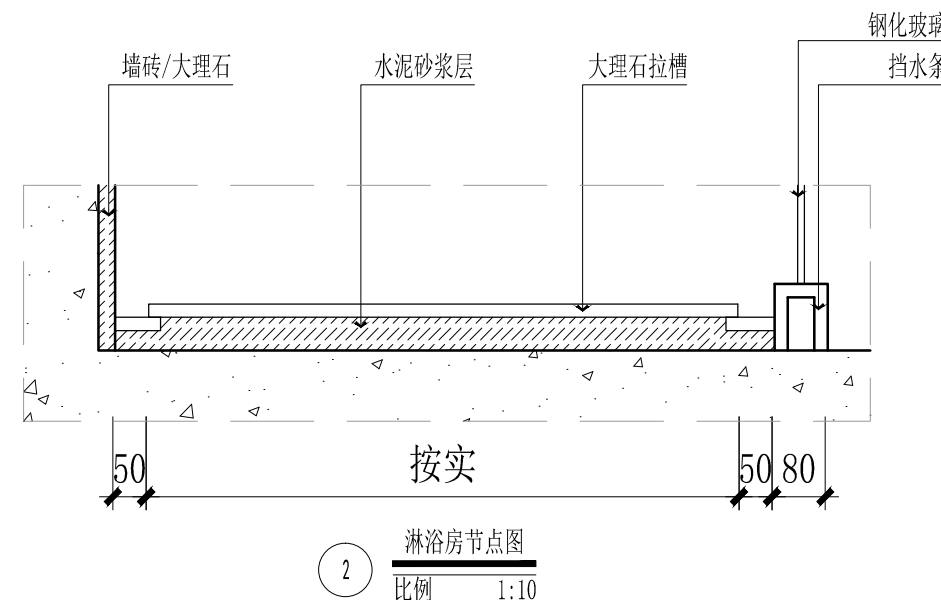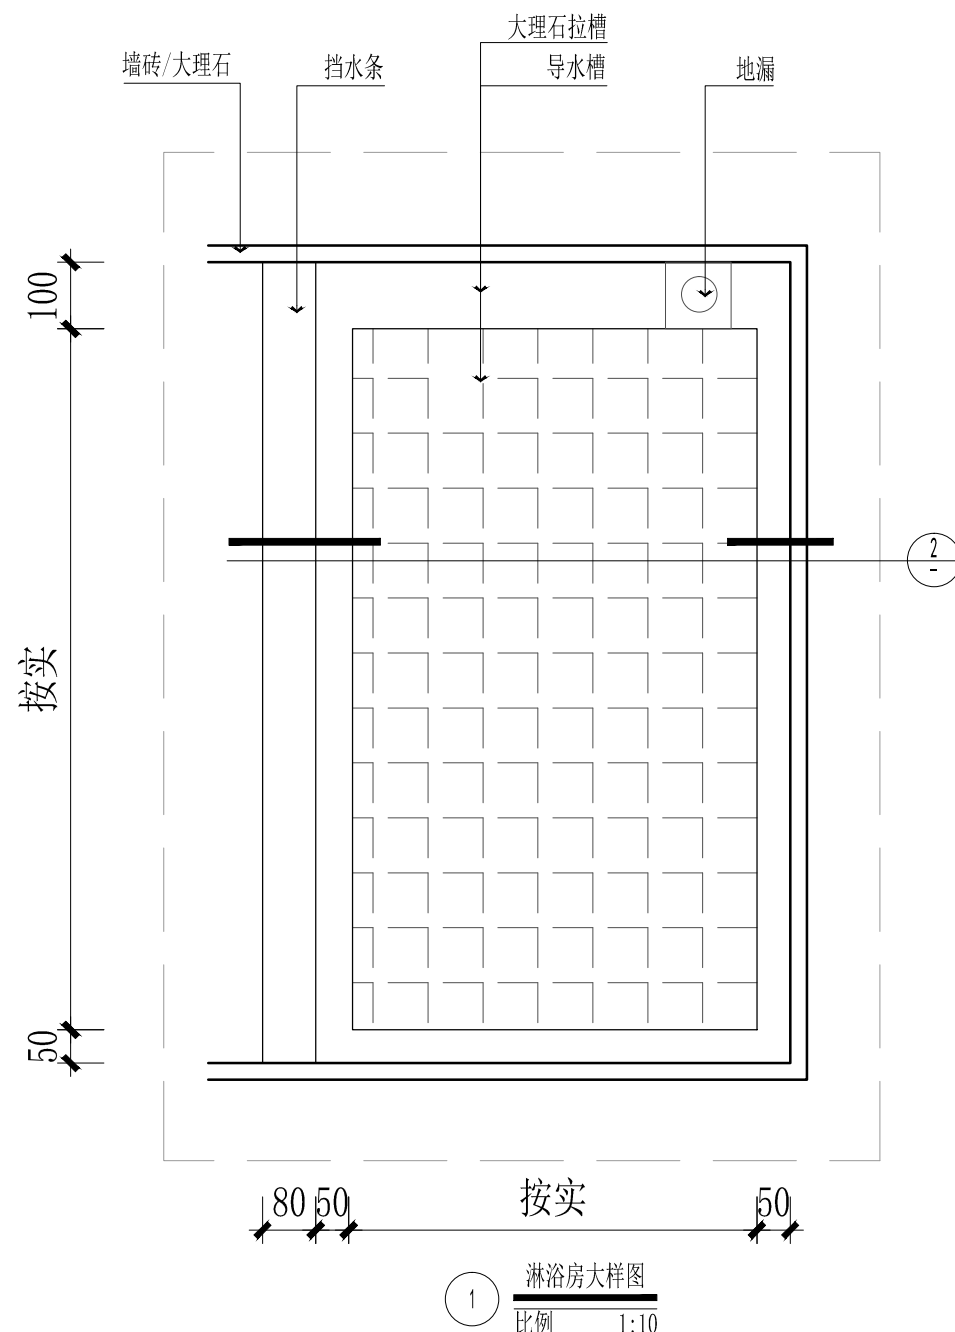

卫生间大样节点
SCALE 1:10 一层