


墙面乳胶漆刷色（颜色待定） 墙面乳胶漆刷色（颜色待定）
成品铁艺书架 80mm成品踢脚线（选样）

2700
2320
5080

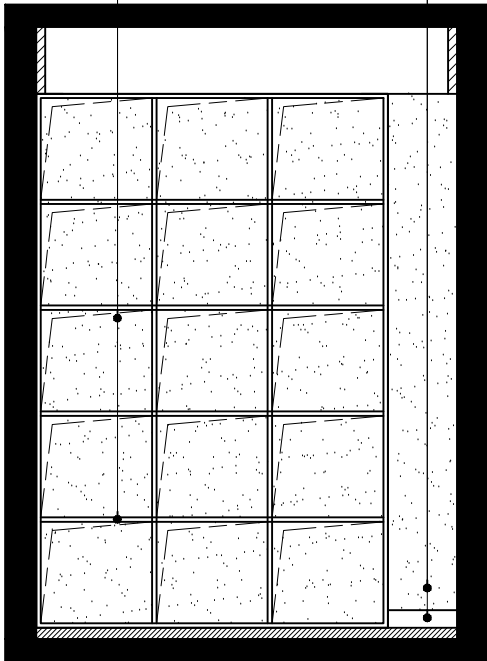

1580 310
1890
1 2

KI-IE-10



麦丰装饰集团

— 让你住的更好 —

全国业务咨询热线：0571-88376661
全国统一客服热线：4008 571 001

总公司
钱江世纪城鸿宁路1909号
港丽望京国际B座10楼

总部一公司
钱江世纪城鸿宁路1909号
港丽望京国际B座10楼

项目名称

天麓府
(1-2-2502)

项目编号

审 核

工程负责人

专业负责人

图纸名称

书房

专业	饰施	设计阶段	施工图
图号	LM-15	比 例	

绘图 日期

设计师  日期

客户签字

日期

此图不作度量尺寸，尺寸按现场为准
若有不明之处，应立即通知设计师

本图须加盖本司出图签章，否则一律无效