



麦丰装饰集团

— 让你住的更好 —

全国业务咨询热线：0571-88376661
全国统一客服热线：4008 571 001

总公司
钱江世纪城鸿宁路1909号
港丽望京国际B座10楼

总部一公司
钱江世纪城鸿宁路1909号
港丽望京国际B座9楼

项目名称

江南之星123方

项目编号

审 核

工程负责人

专业负责人

图纸名称

开关布置图

专业	饰施	设计阶段	施工图
图号		比 例	

绘图

日期

设计师


日期

客户签字

日期

此图不作度量尺寸，尺寸按现场为准
若有不明之处，应立即通知设计师

本图须加盖本司出图签章，否则一律无效

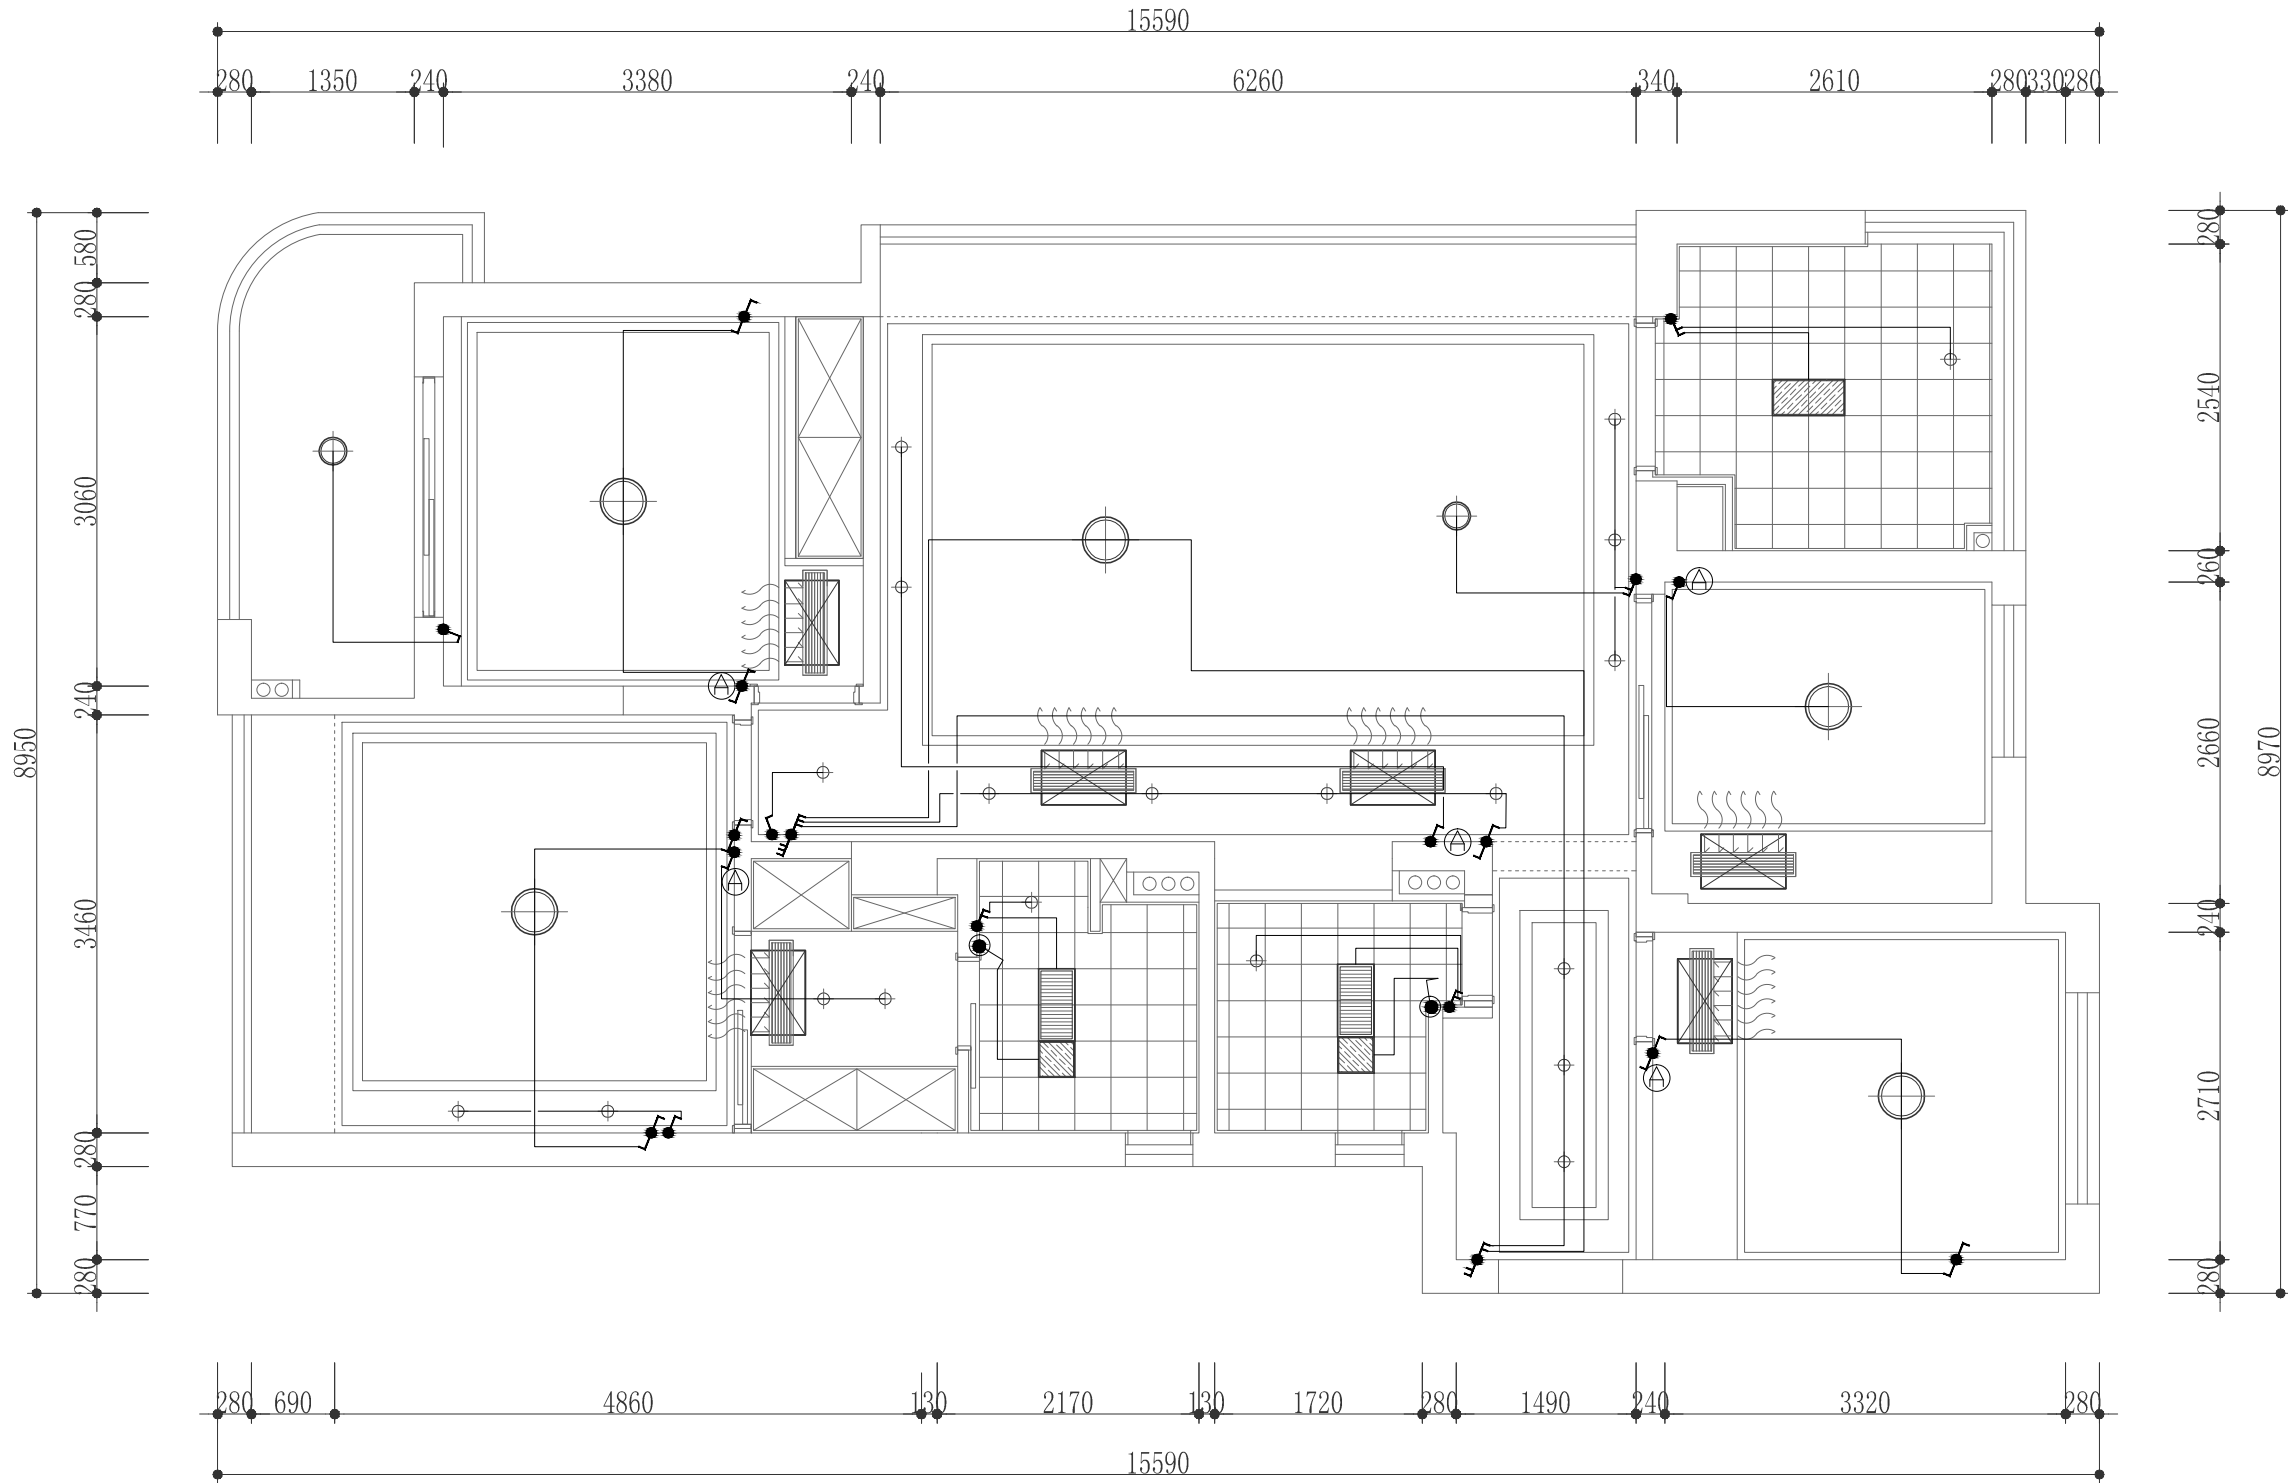

单开单控开关	空调开关
单开双控开关	双开单控开关
浴霸控制开关	双开双控开关
三开双控开关	排风扇开关