

全国业务咨询热线：0571-88376661
全国统一客服热线：4008 571 001

总部一公司
钱江世纪城鸿宁路1909号
港丽望京国际B座10楼

天麓府
(1-2-2502)

项目编号

审 核

工程负责人

专业负责人

图纸名称

墙体新建图

专业	饰施	设计阶段	施工图
----	----	------	-----

图号	PM-03	比 例
----	-------	-----

绘图

日期

设计师


唐文

客户签字

日期

此图不作度量尺寸，尺寸按现场为准
若有不明之处，应立即通知设计师

本图须加盖本司出图签章, 否则一律无效

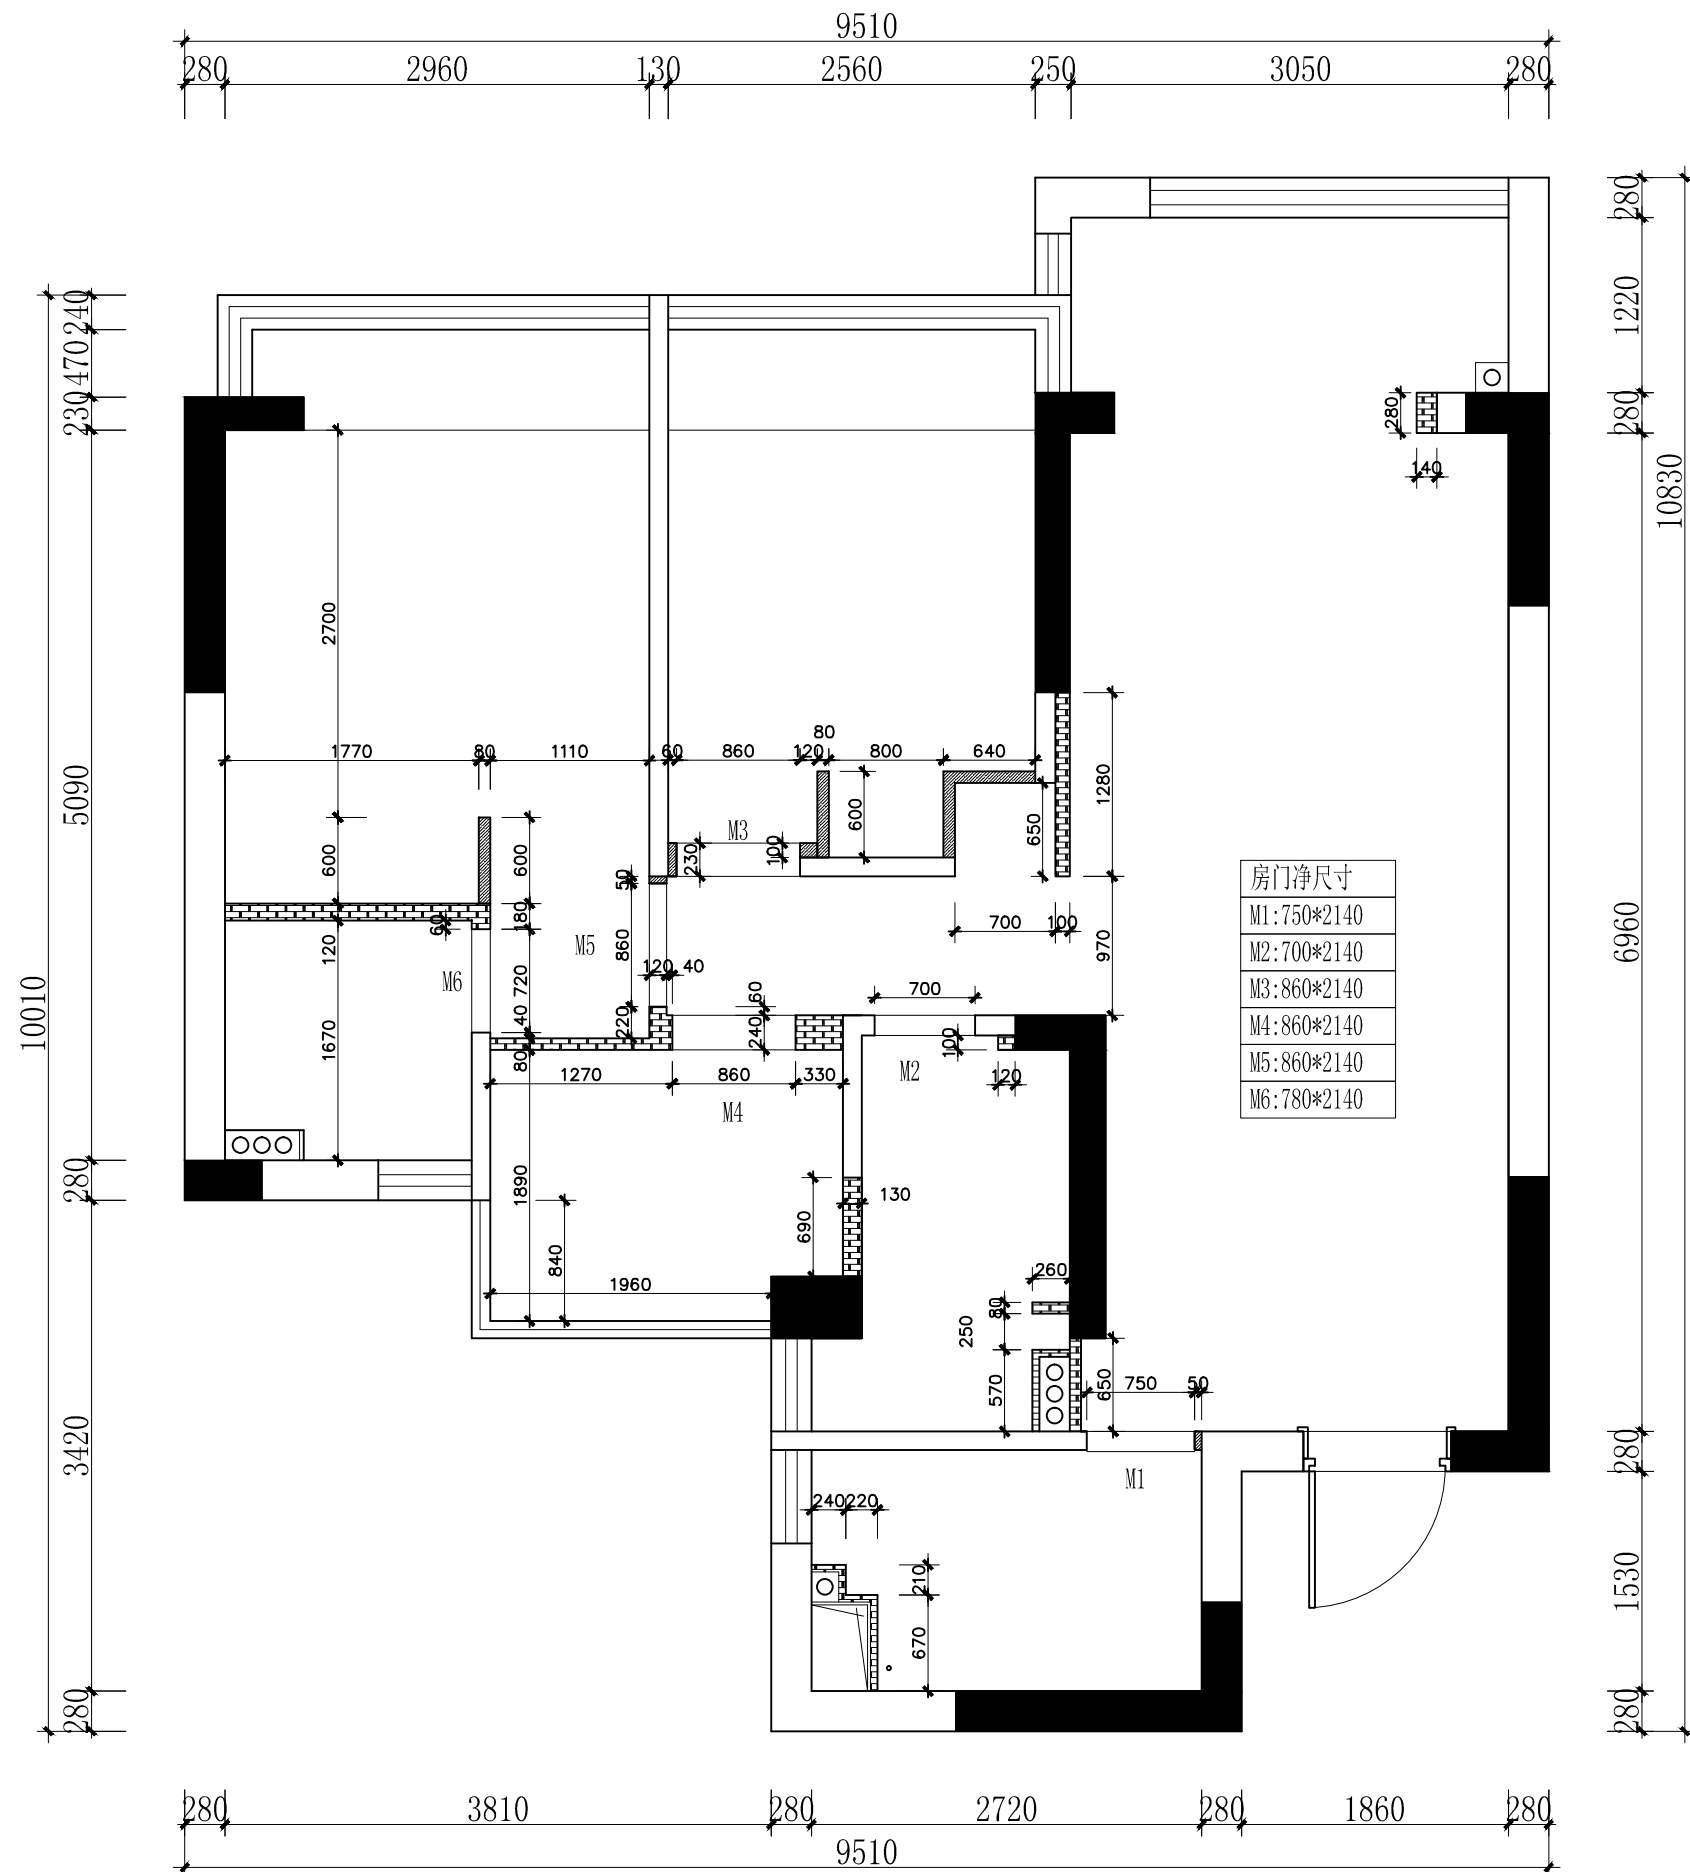

新建墙体

石膏板墙体