

麦丰装饰集团

— 让你住的更好 —

全国业务咨询热线: 0571-88376661
全国统一客服热线: 4008 571 001

总公司
钱江世纪城鸿宁路1909号
港丽望京国际B座10楼
总部一公司
钱江世纪城鸿宁路1909号
港丽望京国际B座10楼

项目名称
天麓府
(1-2-2502)

项目编号	
审核	
工程造价人	
专业负责人	
图底名称	

顶面灯具定位图

专业	物造	设计阶段	施工图
图号	PM-12	比例	

绘图

日期

设计师


陈敏

日期

客户签字

日期

此图不作为量尺寸, 尺寸按现场为准
若有不明之处, 应立即通知设计师
本图须加盖本司出图印章, 否则一律无效

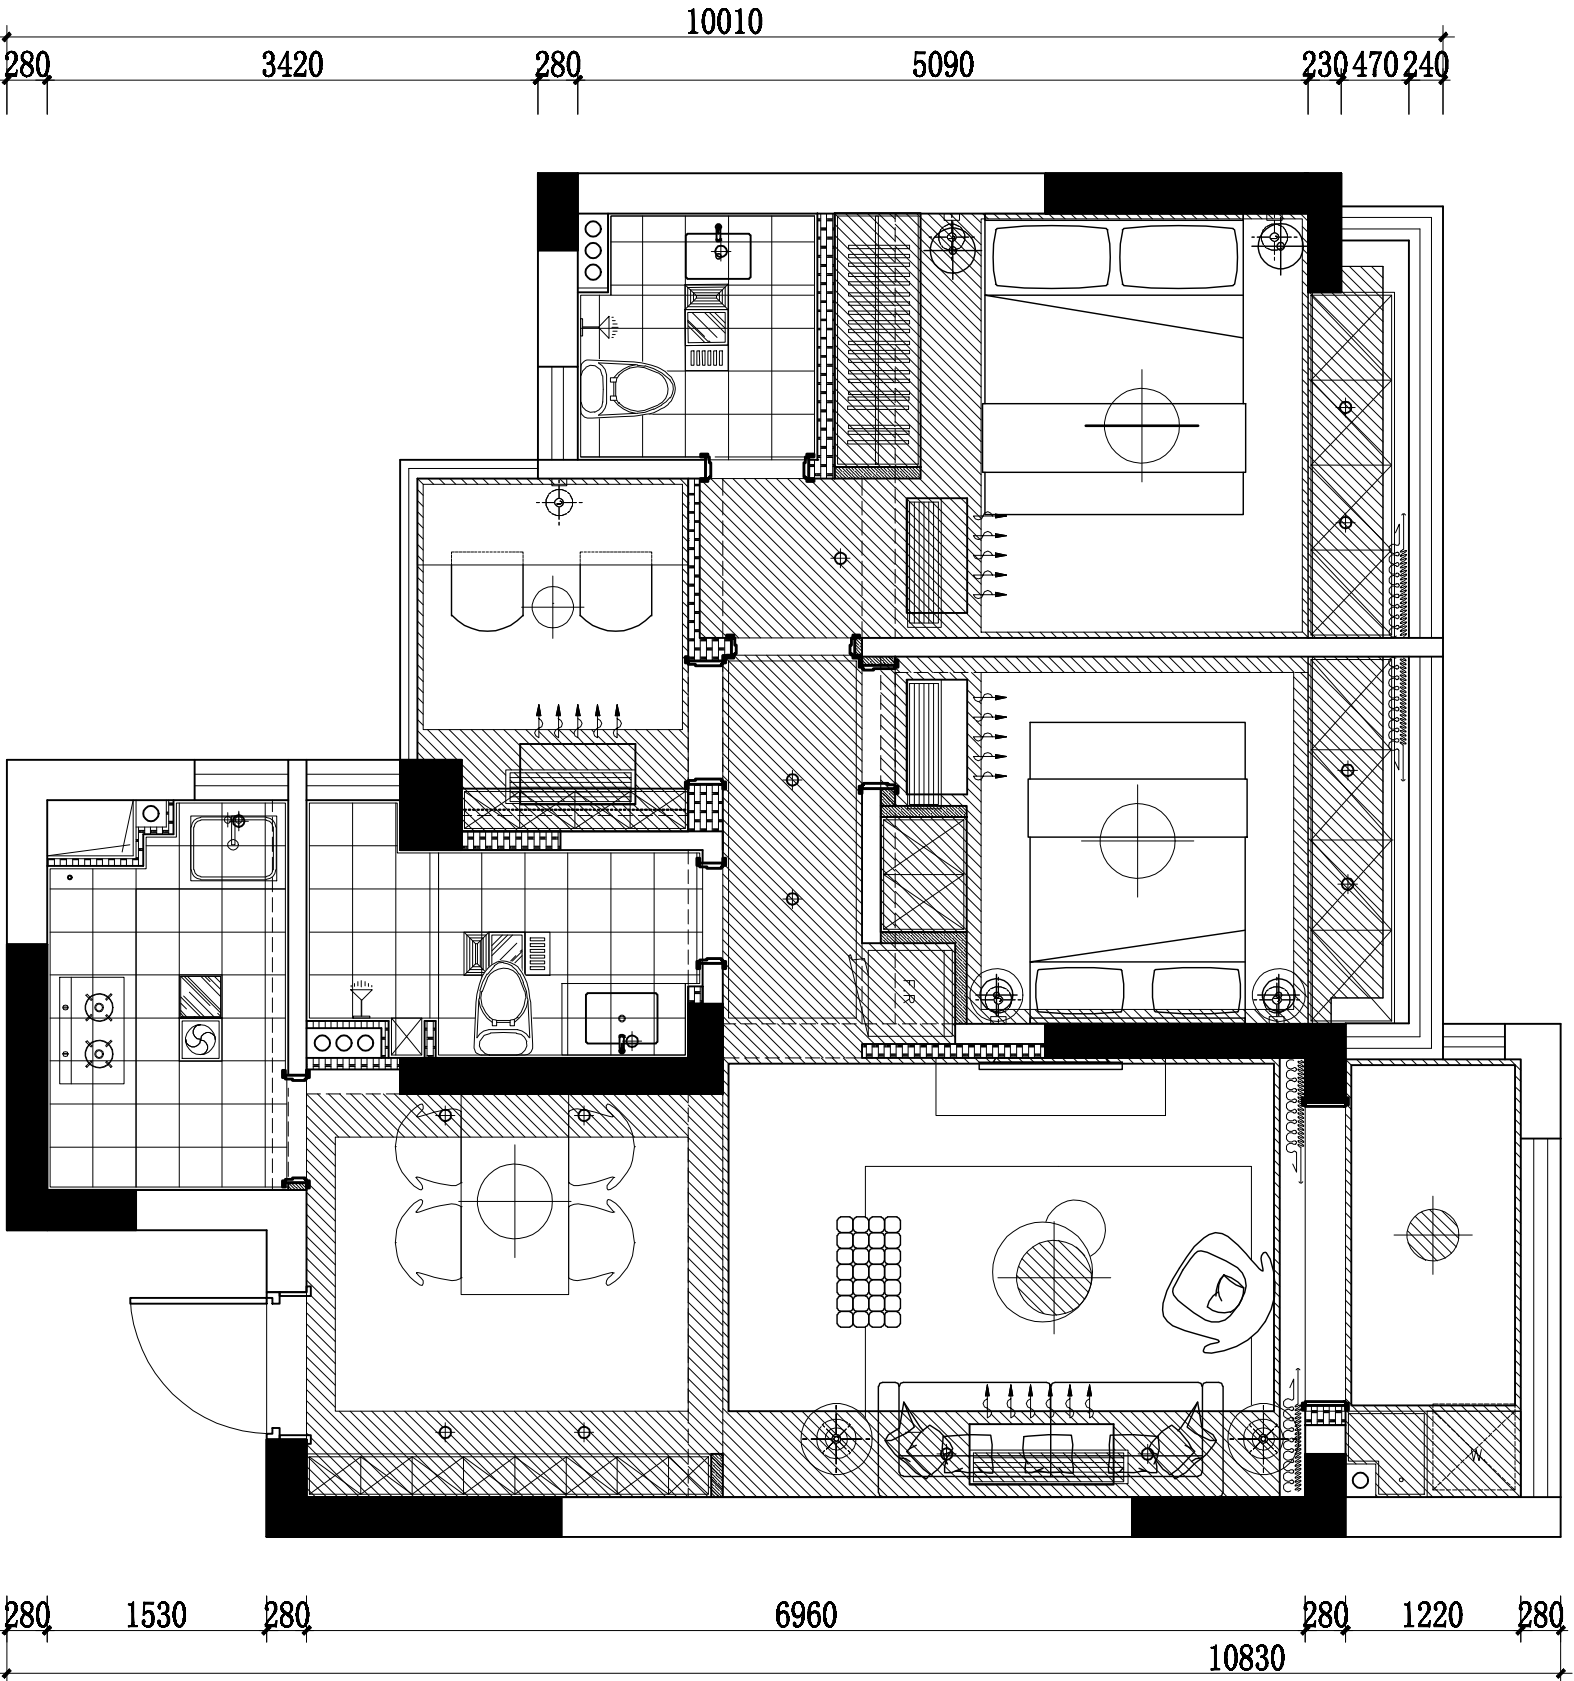

280 2960 130 9510 250 250 3050 280

280 3420 280 10010 5090 230 470 240

280 3810 280 9510 2720 280 1860 280

280 1530 280 6960 280 1220 280 10830