

**由 Autodesk 教育版产品制作**




原高		
操作台高		
窗台高		
图 号	第 1 页	共 * 页

由 Autodesk 教育版产品制作

由 Autodesk 教育版产品制作

由 Autodesk 教育版产品制作

由 Autodesk 教育版产品制作

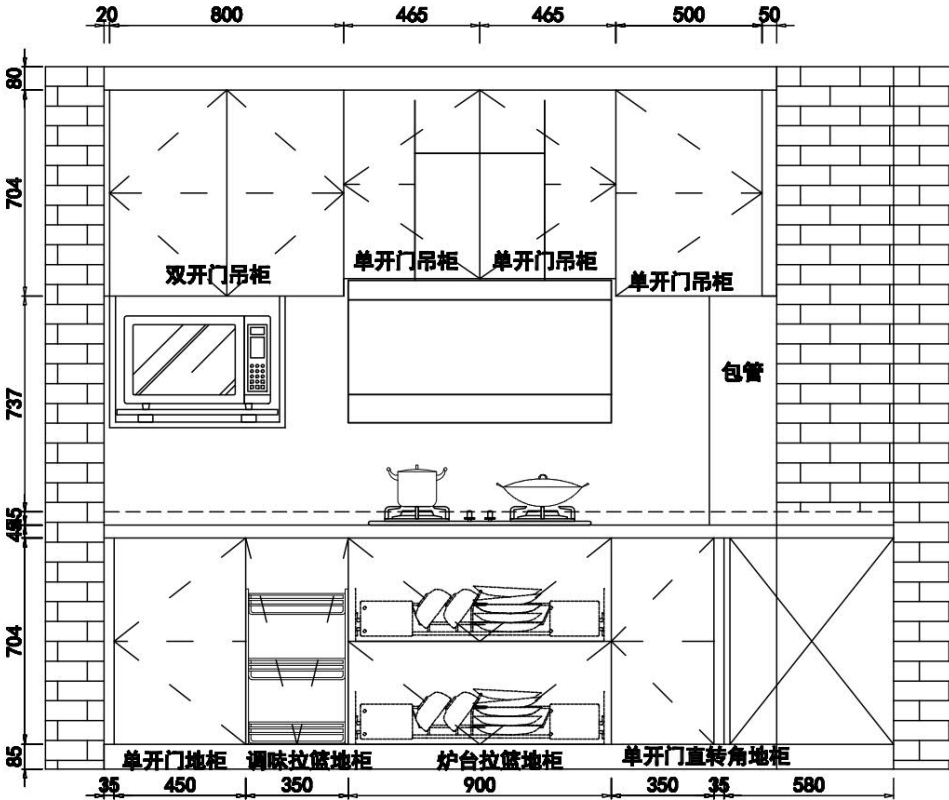


B立面

SCHMIDT 司米橱柜 — 定制家·索菲亚 —	客户姓名	***	设计姓名	陈泽鑫	展厅名称	大都会	审核		客户签字		操作台高	mm
	客户电话	***	设计电话	18767144691	展厅电话	0571-88195586	审图				台面高	mm
	客户地址	天竺府1-2-2602							日期	2020年1月2日	图号	第 1 页 共 4 页

由 Autodesk 教育版产品制作

由 Autodesk 教育版产品制作

由 Autodesk 教育版产品制作

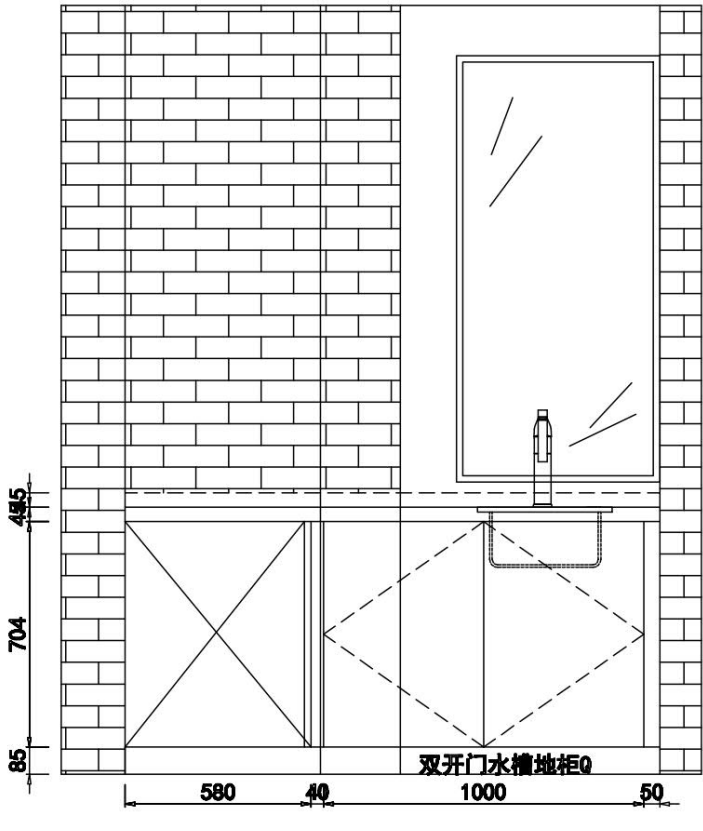

C立面

<div>SCHMIDT 司米橱柜</div> <div>— 定制家·索菲亚 —</div>	客户姓名	***	设计姓名	陈瑞鑫	展厅名称	大都会	审核		客户签字		操作台高	mm
	客户电话	***	设计电话	18767144691	展厅电话	0571-88195586	审图				台面高	mm
	客户地址	天竺府1-2-2602							日期	2020年1月2日	图号	第 1 页
												共 4 页