



麦丰装饰集团

— 让你住的更好 —

全国业务咨询热线：0571-88376661
全国统一客服热线：4008 571 001

总公司
钱江世纪城鸿宁路1909号
港丽望京国际B座10楼

总部一公司
钱江世纪城鸿宁路1909号
港丽望京国际B座10楼

项目名称

天麓府
(1-2-2502)

项目编号

审核

工程负责人

专业负责人

图纸名称

墙体拆除图

专业 饰施 设计阶段 施工图

图号 PM-02 比例

绘图 日期

设计师


日期

客户签字

日期

此图不作度量尺寸，尺寸按现场为准
若有不明之处，应立即通知设计师

本图须加盖本司出图签章，否则一律无效

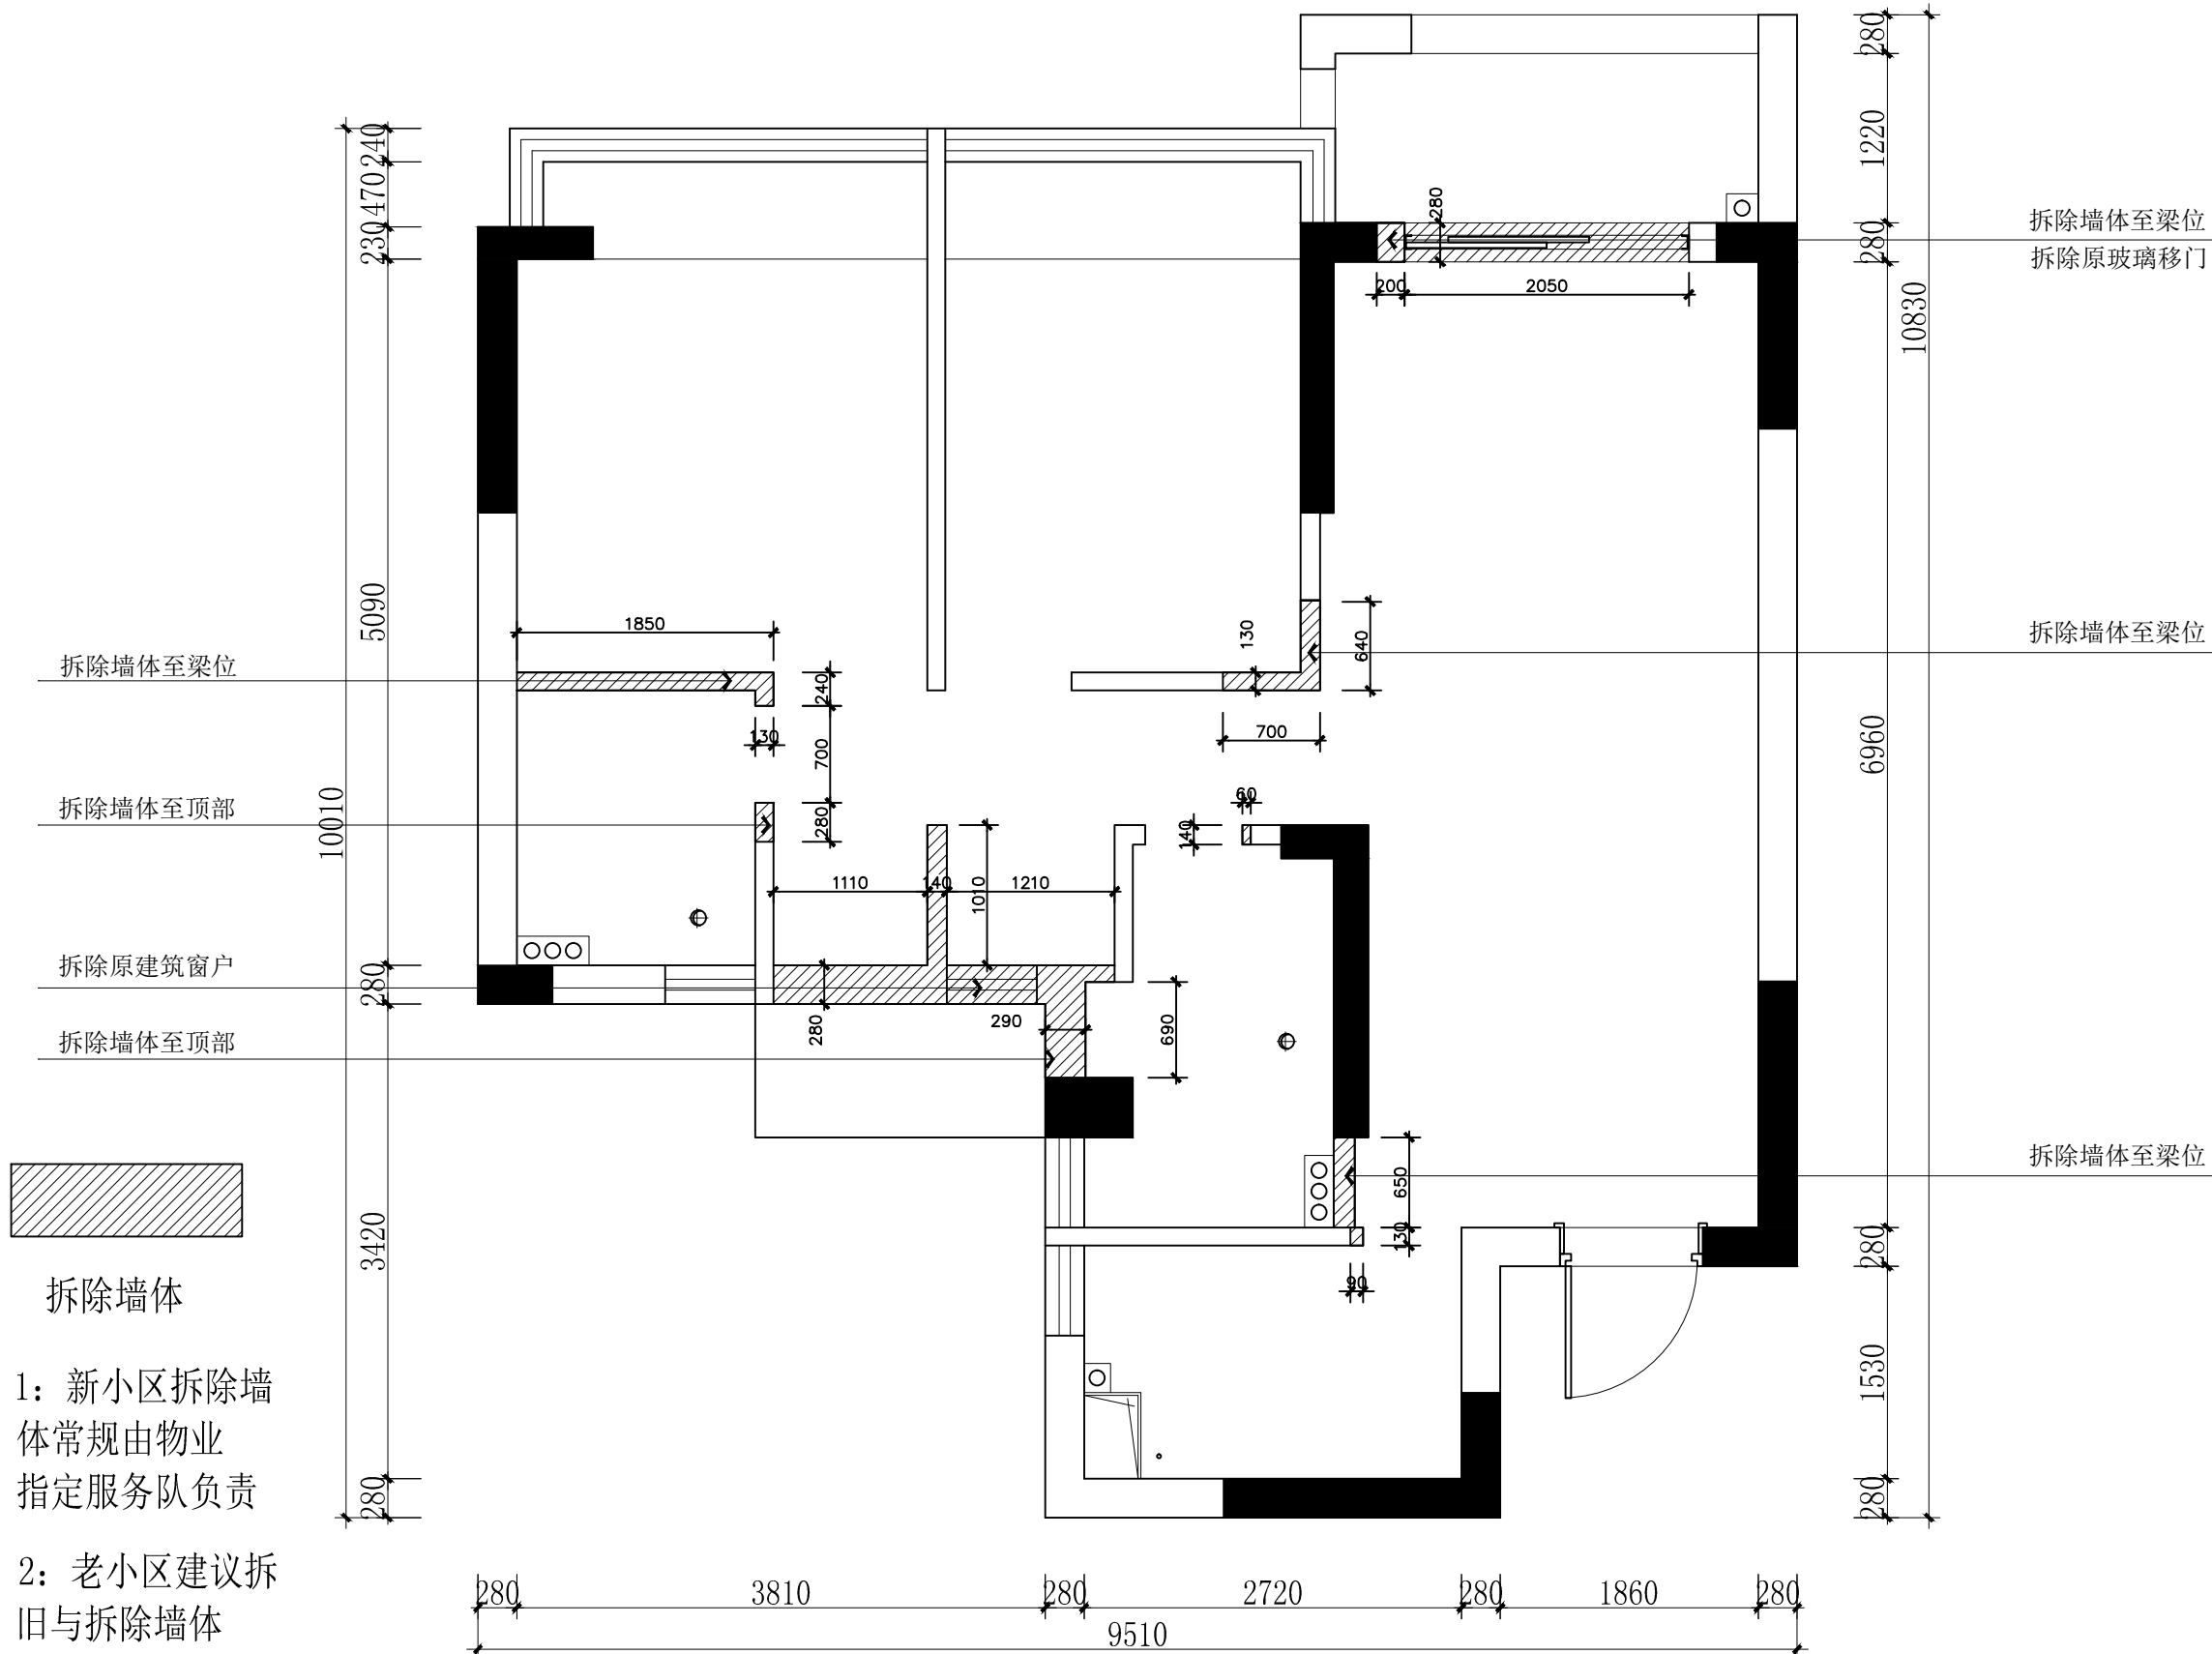

拆除墙体

1: 新小区拆除墙体常规由物业指定服务队负责

2: 老小区建议拆旧与拆除墙体同一服务队负责