




墙面乳胶漆刷色（颜色待定）

暗藏灯带

成品外定书架

墙面乳胶漆刷色（颜色待定）

80mm成品踢脚线（选样）

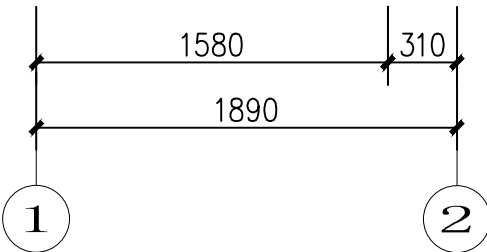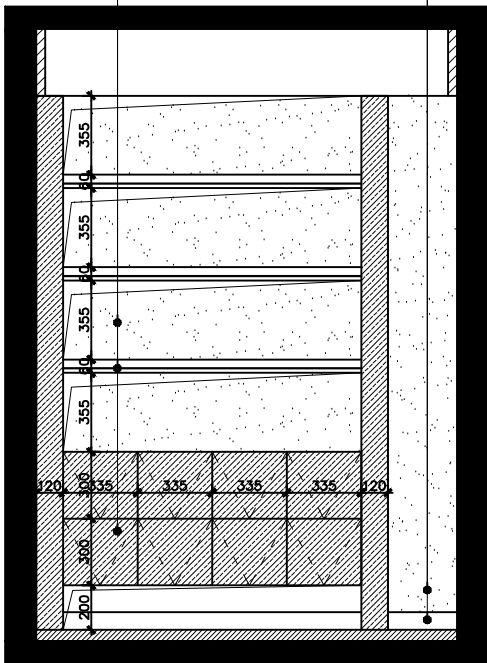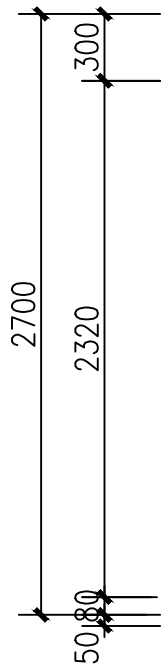

KI-IE-10



麦丰装饰集团

— 让你住的更好 —

全国业务咨询热线：0571-88376661  
全国统一客服热线：4008 571 001

总公司  
钱江世纪城鸿宁路1909号  
港丽望京国际B座10楼

总部一公司  
钱江世纪城鸿宁路1909号  
港丽望京国际B座10楼

项目名称

天麓府  
(1-2-2502)

项目编号

审 核

工程负责人

专业负责人

图纸名称

书房

|    |       |      |     |
|----|-------|------|-----|
| 专业 | 饰施    | 设计阶段 | 施工图 |
| 图号 | LM-15 | 比 例  |     |

绘图

日期

设计师

*唐敏*

日期

客户签字

日期

此图不作度量尺寸，尺寸按现场为准  
若有不明之处，应立即通知设计师

本图须加盖本司出图签章，否则一律无效