




窗台大理石

成品外定飘窗垫

成品外定抽屉柜门

墙面乳胶漆刷色（颜色待定）

80mm成品踢脚线（选样）

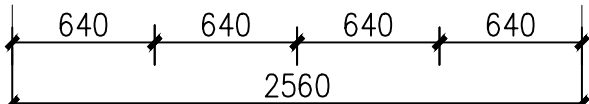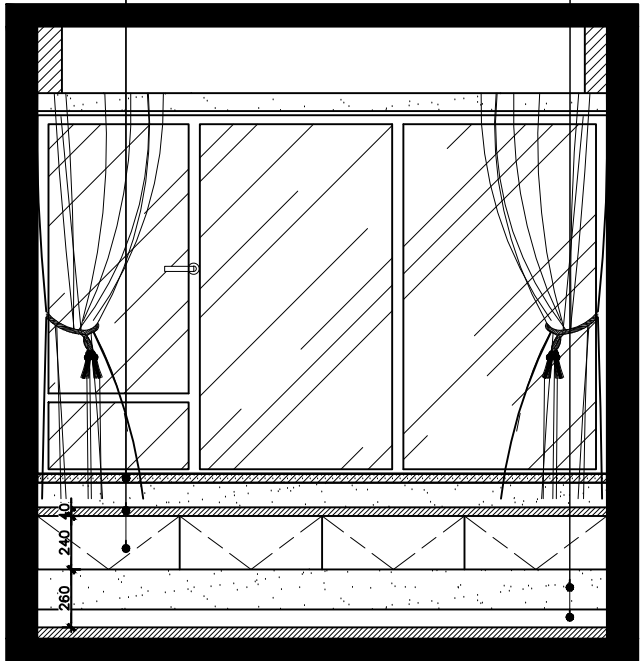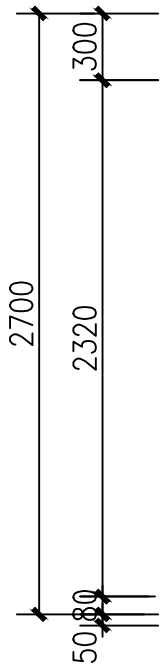

1 KI-IE-03 2



麦丰装饰集团

— 让你住的更好 —

全国业务咨询热线：0571-88376661

全国统一客服热线：4008 571 001

总公司
钱江世纪城鸿宁路1909号
港丽望京国际B座10楼

总部一公司
钱江世纪城鸿宁路1909号
港丽望京国际B座10楼

项目名称

天麓府
(1-2-2502)

项目编号

审核

工程负责人

专业负责人

图纸名称

次卧

专业	饰施	设计阶段	施工图
图号	LM-04	比例	

绘图

日期

设计师

日期

客户签字

日期

此图不作度量尺寸，尺寸按现场为准
若有不明之处，应立即通知设计师

本图须加盖本司出图签章，否则一律无效