

KI-IE-01



麦丰装饰集团

— 让你住的更好 —

全国业务咨询热线：0571-88376661
全国统一客服热线：4008 571 001

总公司
钱江世纪城鸿宁路1909号
港丽望京国际B座10楼

总部一公司
钱江世纪城鸿宁路1909号
港丽望京国际B座10楼

项目名称

天麓府
(1-2-2502)

项目编号

审核

工程负责人

专业负责人

图纸名称

客厅

专业	饰施	设计阶段	施工图
图号	LM-01	比例	

绘图

日期

设计师



日期

客户签字

日期

此图不作度量尺寸，尺寸按现场为准
若有不明之处，应立即通知设计师

本图须加盖本司出图签章，否则一律无效

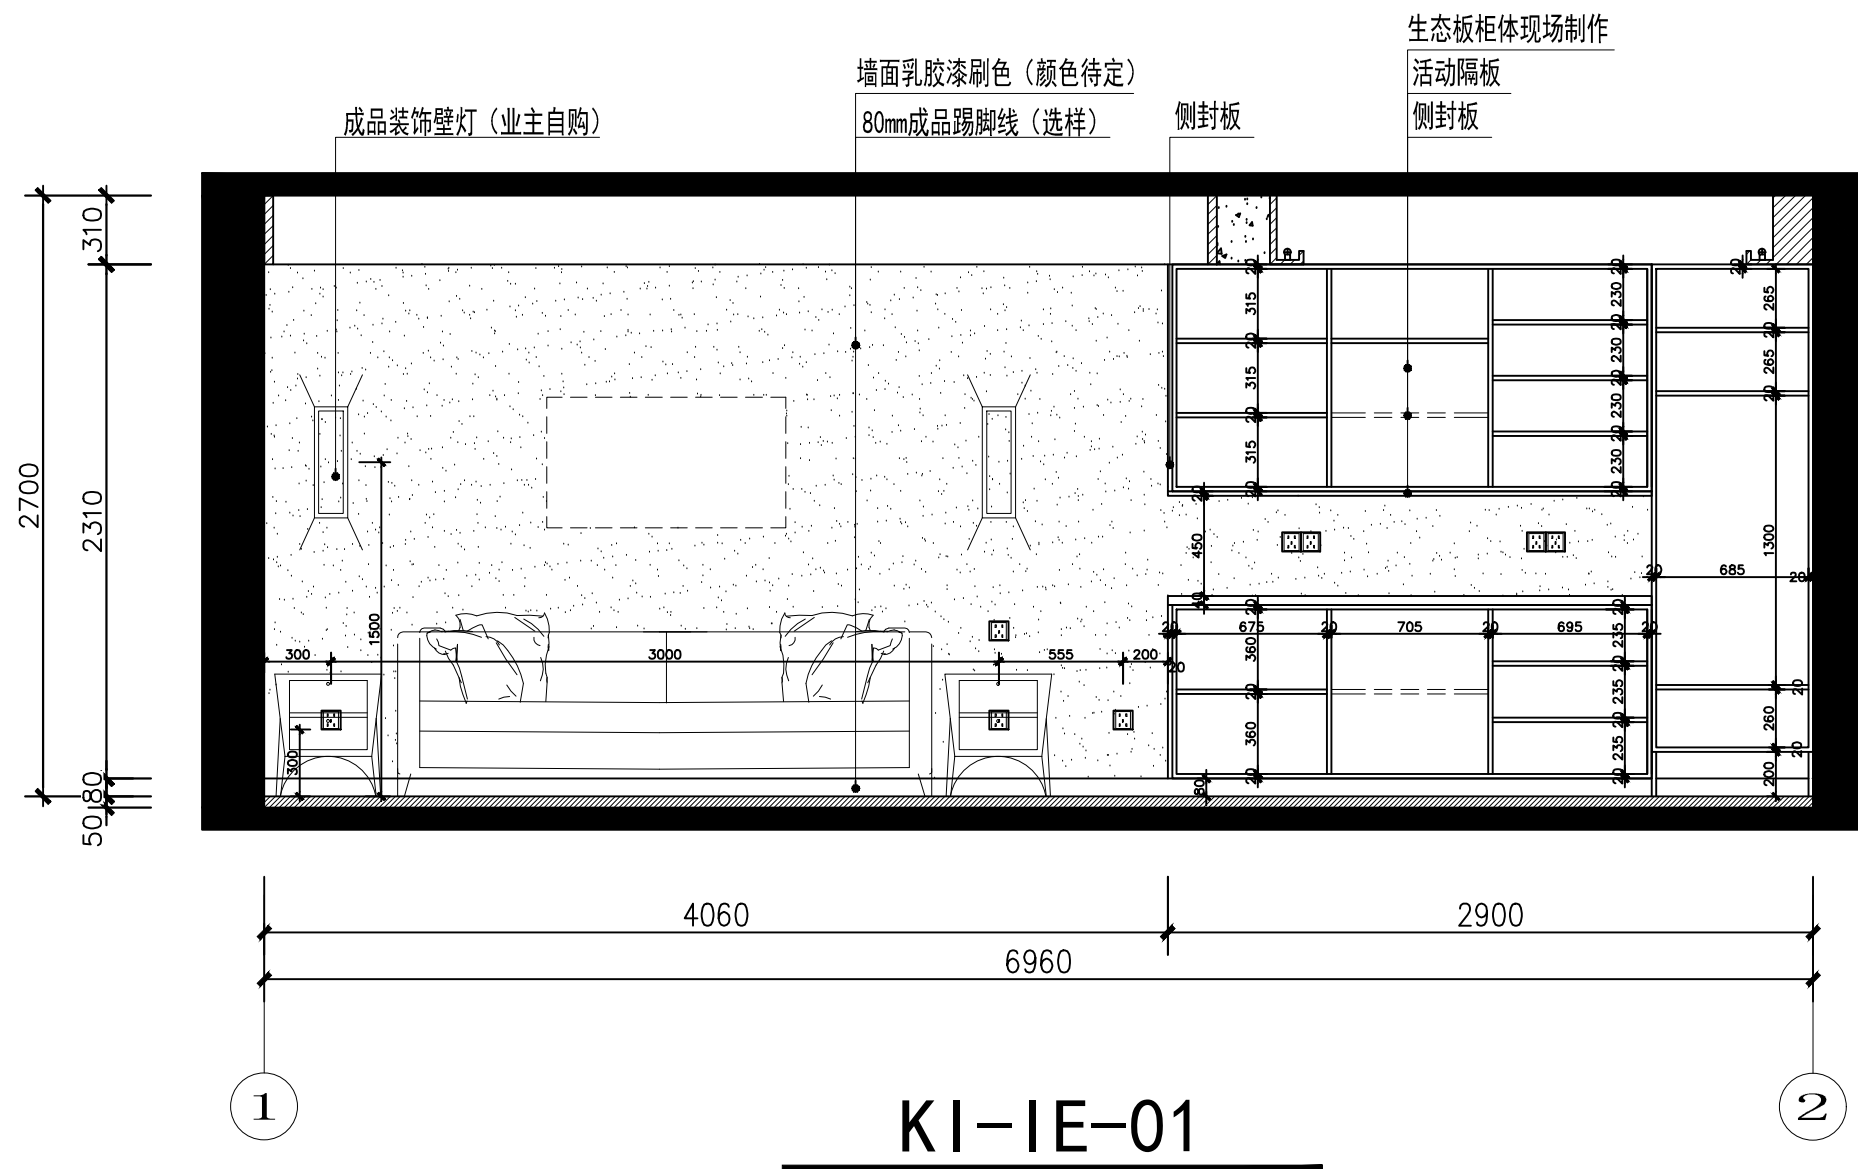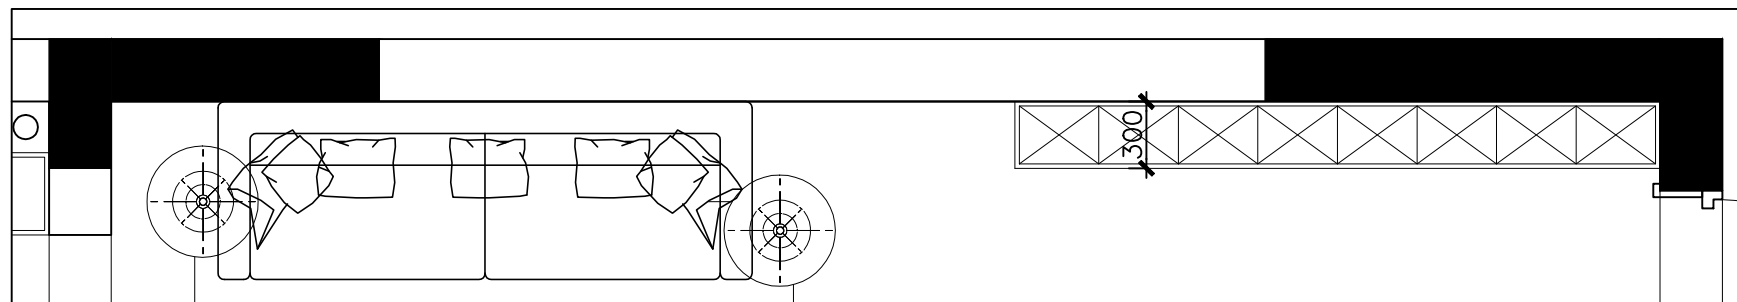

麦丰装饰集团

— 让你住的更好 —

全国业务咨询热线：0571-88376661
全国统一客服热线：4008 571 001

总公司
钱江世纪城鸿宁路1909号
港丽望京国际B座10楼

总部一公司
钱江世纪城鸿宁路1909号
港丽望京国际B座10楼

项目名称

天麓府
(1-2-2502)

项目编号

审核

工程负责人

专业负责人

图纸名称

客厅

专业 饰施 设计阶段 施工图

图号 LM-02 比例

绘图

日期

设计师



日期

客户签字

日期

此图不作度量尺寸，尺寸按现场为准
若有不明之处，应立即通知设计师

本图须加盖本司出图签章，否则一律无效

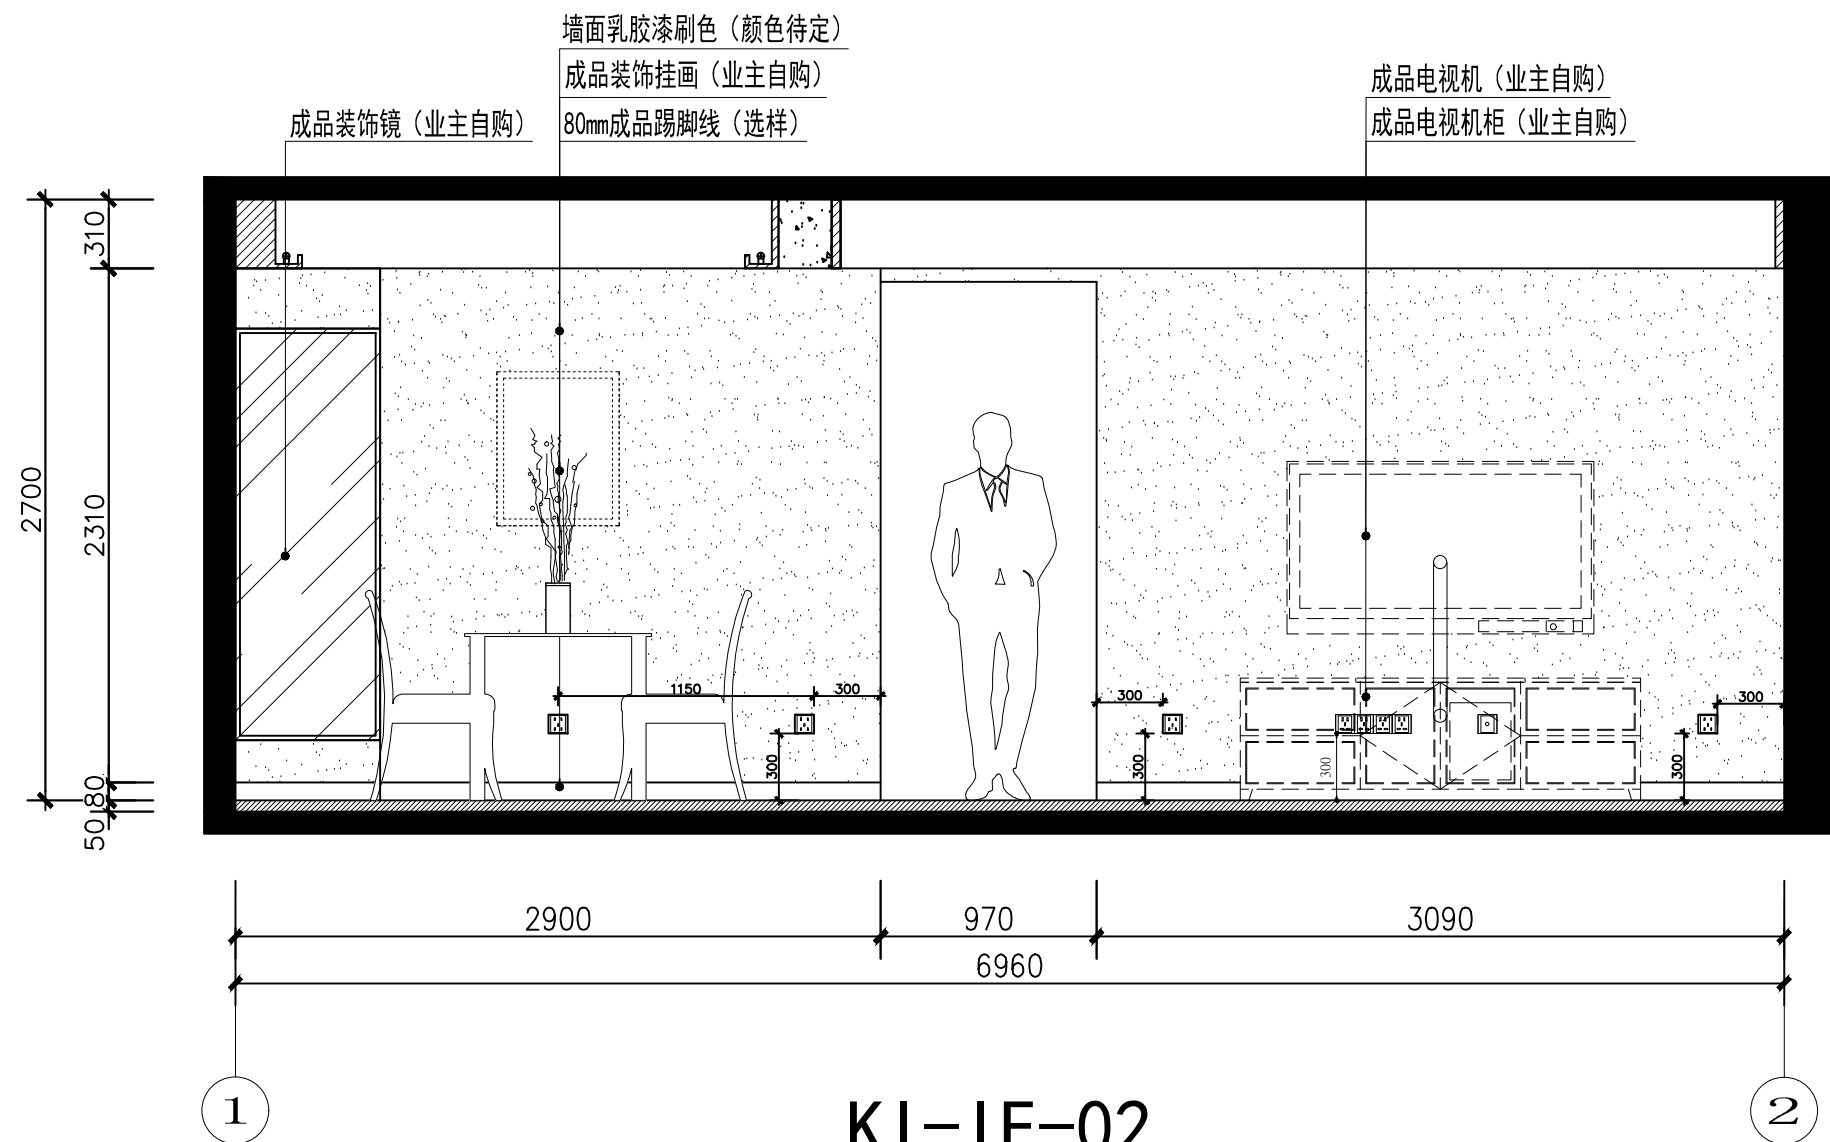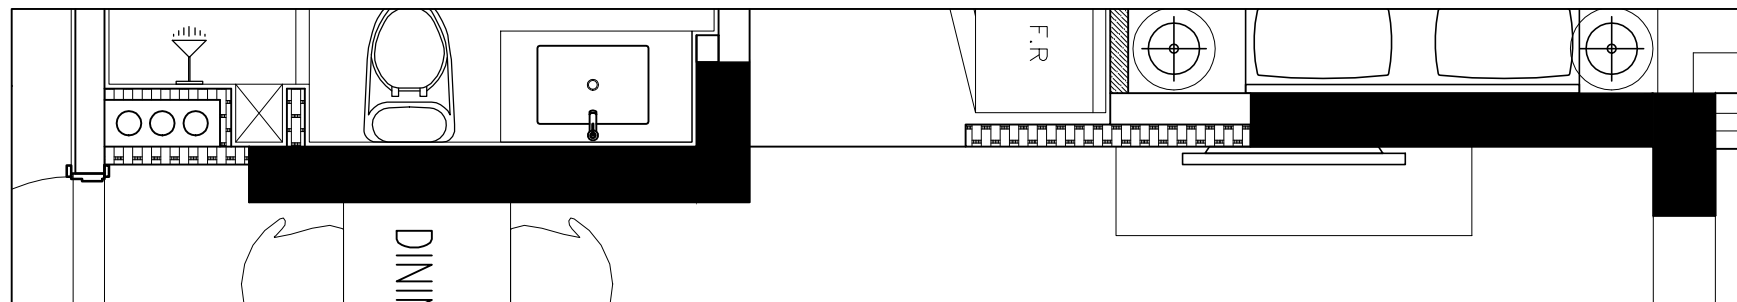

麦丰装饰集团

— 让你住的更好 —

全国业务咨询热线：0571-88376661
全国统一客服热线：4008 571 001

总公司
钱江世纪城鸿宁路1909号
港丽望京国际B座10楼

总部一公司
钱江世纪城鸿宁路1909号
港丽望京国际B座10楼

项目名称

天麓府
(1-2-2502)

项目编号

审核

工程负责人

专业负责人

图纸名称

客厅

专业	饰施	设计阶段	施工图
图号	LM-03	比例	

绘图

日期

设计师

唐敏


日期

客户签字

日期

此图不作度量尺寸，尺寸按现场为准
若有不明之处，应立即通知设计师

本图须加盖本司出图签章，否则一律无效

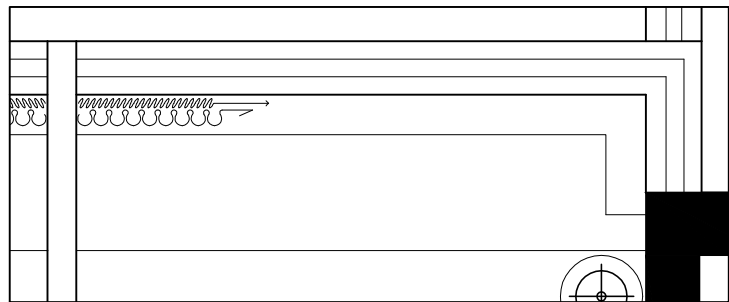

窗台大理石


成品外定飘窗垫

成品外定抽屉柜门

墙面乳胶漆刷色（颜色待定）

80mm成品踢脚线（选样）

2700
2320
50
80
1300

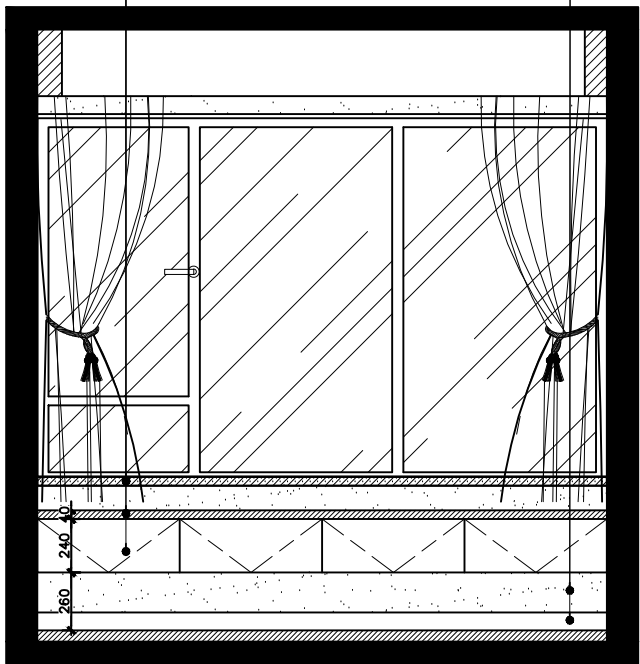

640 640 640 640
2560

1

KI-IE-03

2



麦丰装饰集团

— 让你住的更好 —

全国业务咨询热线：0571-88376661

全国统一客服热线：4008 571 001

总公司
钱江世纪城鸿宁路1909号
港丽望京国际B座10楼

总部一公司
钱江世纪城鸿宁路1909号
港丽望京国际B座10楼

项目名称

天麓府
(1-2-2502)

项目编号

审核

工程负责人

专业负责人

图纸名称

次卧

专业	饰施	设计阶段	施工图
图号	LM-04	比例	

绘图

日期

设计师


日期



客户签字

日期

此图不作度量尺寸，尺寸按现场为准
若有不明之处，应立即通知设计师

本图须加盖本司出图签章，否则一律无效

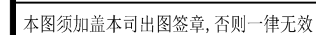

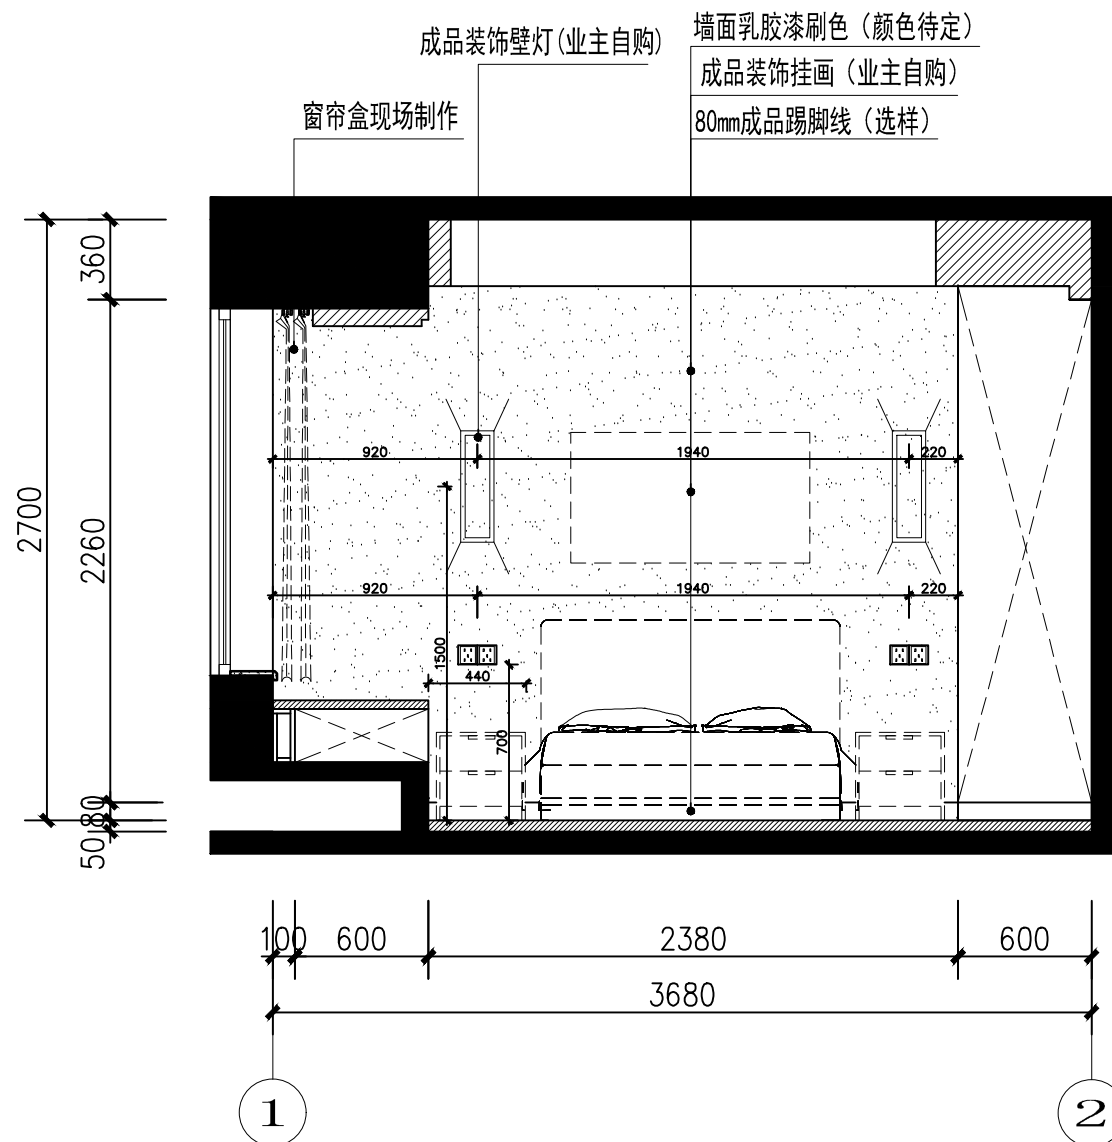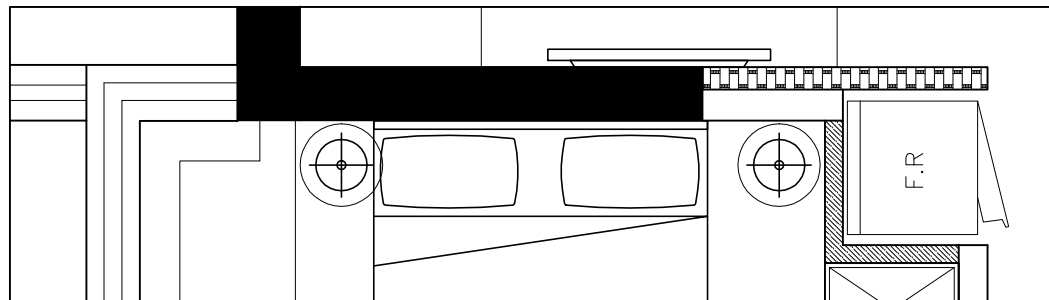

KI-IE-04



麦丰装饰集团

— 让你住的更好 —

全国业务咨询热线: 0571-88376661
全国统一客服热线: 4008 571 001

总公司
钱江世纪城鸿宁路1909号
港丽望京国际B座10楼

总部一公司
钱江世纪城鸿宁路1909号
港丽望京国际B座10楼

项目名称

天麓府
(1-2-2502)

项目编号

审核

工程负责人

专业负责人

图纸名称

次卧

专业	饰施	设计阶段	施工图
图号	LM-06	比例	

绘图

日期

设计师



日期

客户签字

日期

此图不作度量尺寸, 尺寸按现场为准
若有不明之处, 应立即通知设计师

本图须加盖本司出图签章, 否则一律无效

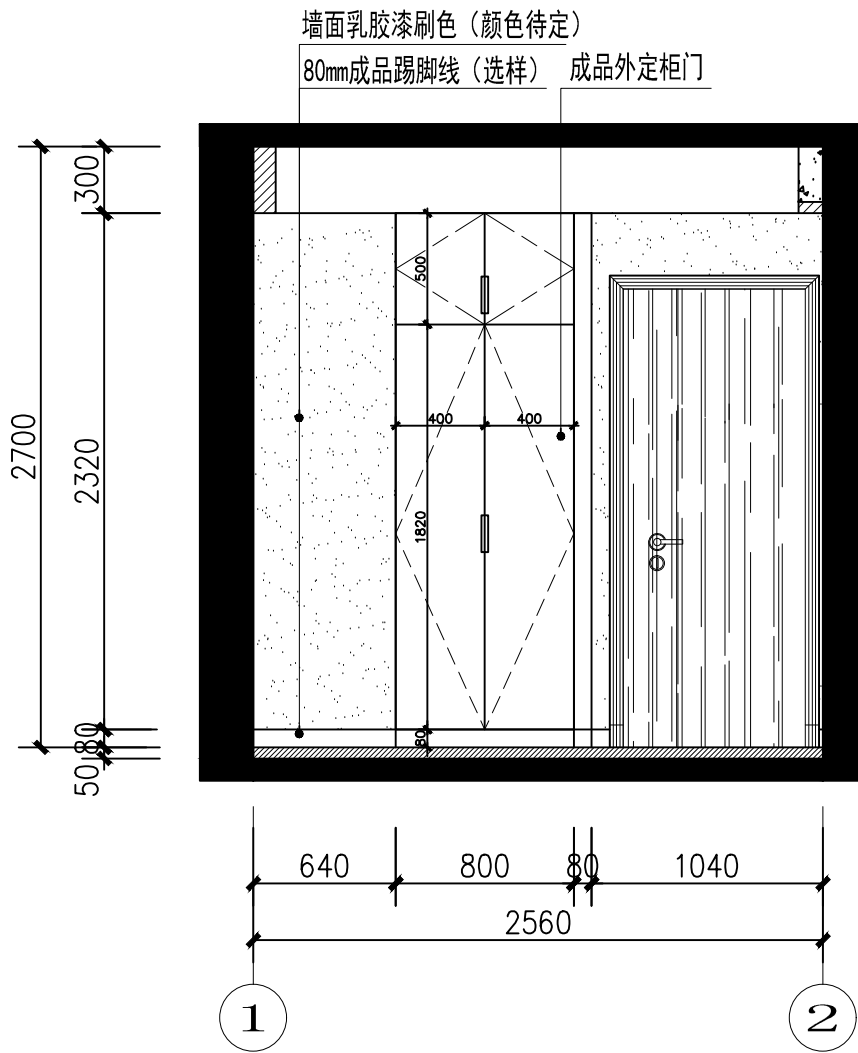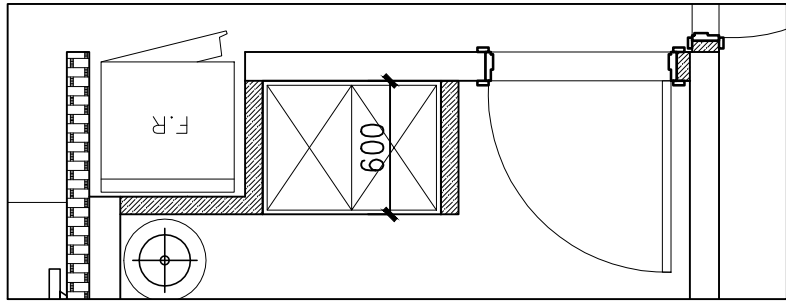

KI-IE-05



麦丰装饰集团

— 让你住的更好 —

全国业务咨询热线：0571-88376661
全国统一客服热线：4008 571 001

总公司
钱江世纪城鸿宁路1909号
港丽望京国际B座10楼

总部一公司
钱江世纪城鸿宁路1909号
港丽望京国际B座10楼

项目名称

天麓府
(1-2-2502)

项目编号

审核

工程负责人

专业负责人

图纸名称

次卧

专业	饰施	设计阶段	施工图
图号	LM-07	比例	

绘图

日期

设计师


日期



客户签字

日期

此图不作度量尺寸，尺寸按现场为准
若有不明之处，应立即通知设计师

本图须加盖本司出图签章，否则一律无效

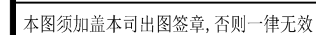

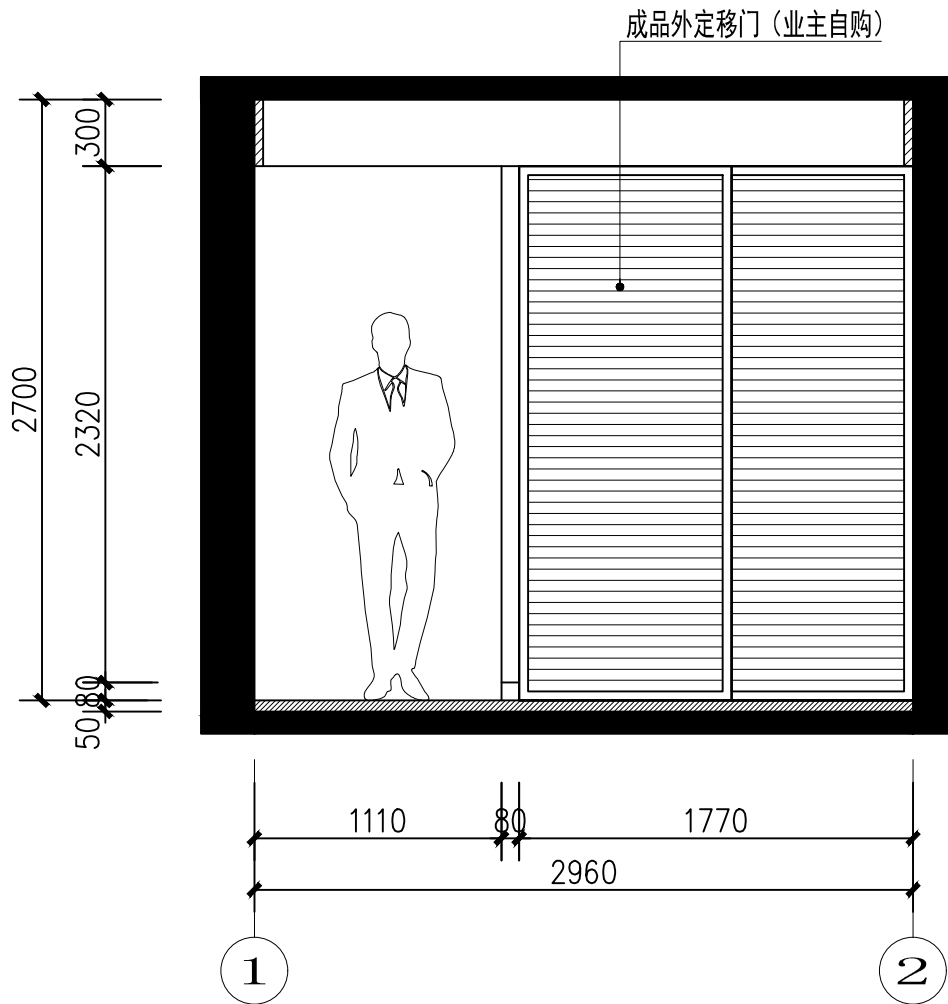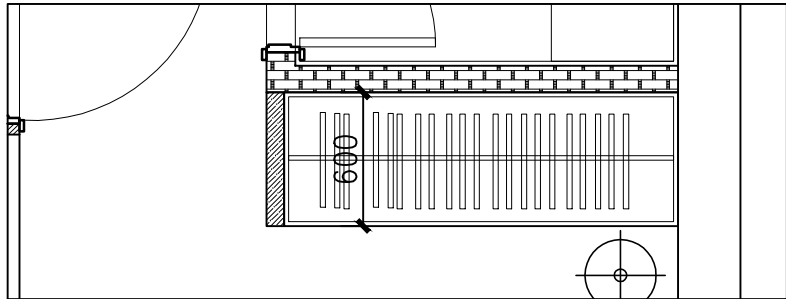

KI-IE-06



麦丰装饰集团

— 让你住的更好 —

全国业务咨询热线：0571-88376661
全国统一客服热线：4008 571 001

总公司
钱江世纪城鸿宁路1909号
港丽望京国际B座10楼

总部一公司
钱江世纪城鸿宁路1909号
港丽望京国际B座10楼

项目名称

天麓府
(1-2-2502)

项目编号

审核

工程负责人

专业负责人

图纸名称

主卧

专业	饰施	设计阶段	施工图
图号	LM-09	比例	

绘图

日期

设计师

唐敏


日期



客户签字

日期

此图不作度量尺寸，尺寸按现场为准
若有不明之处，应立即通知设计师

本图须加盖本司出图签章，否则一律无效

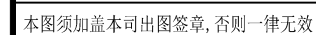

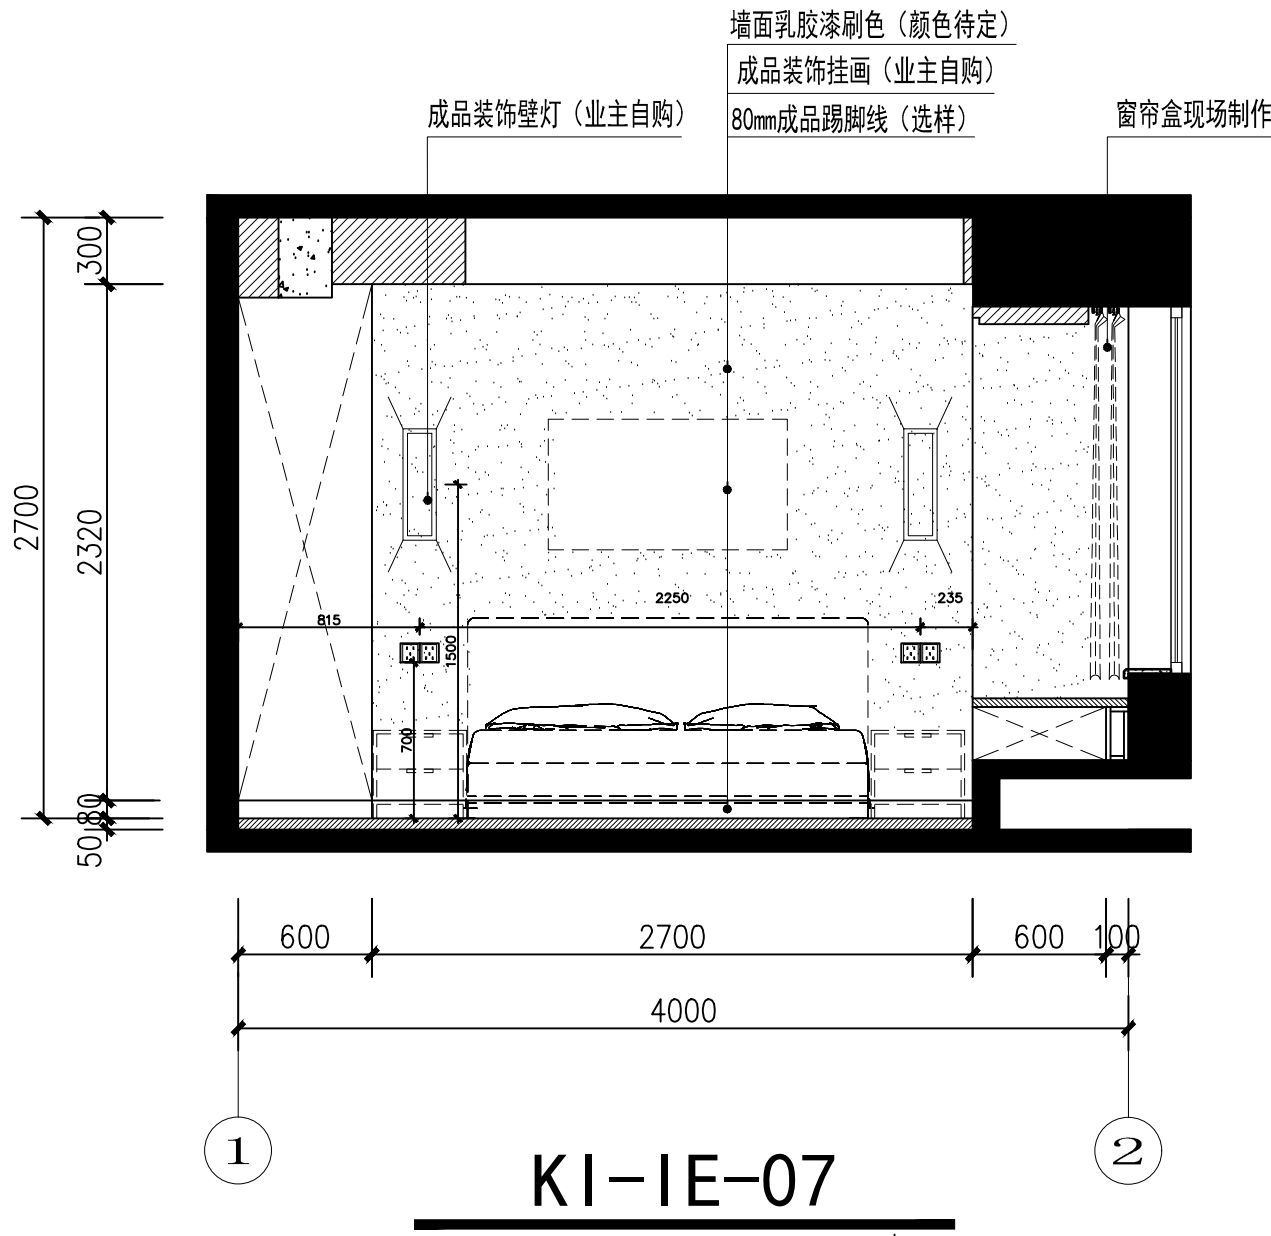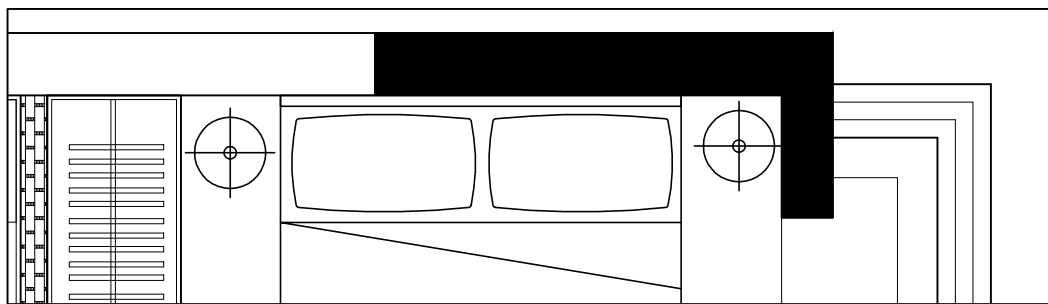

麦丰装饰集团

— 让你住的更好 —

全国业务咨询热线：0571-88376661
全国统一客服热线：4008 571 001

总公司
钱江世纪城鸿宁路1909号
港丽望京国际B座10楼

总部一公司
钱江世纪城鸿宁路1909号
港丽望京国际B座10楼

项目名称

天麓府
(1-2-2502)

项目编号

审 核	
工程负责人	
专业负责人	

图纸名称

主卧

专业	饰施	设计阶段	施工图
图号	LM-11	比 例	

绘图

日期

设计师



日期

客户签字

日期

此图不作度量尺寸，尺寸按现场为准
若有不明之处，应立即通知设计师

本图须加盖本司出图签章，否则一律无效

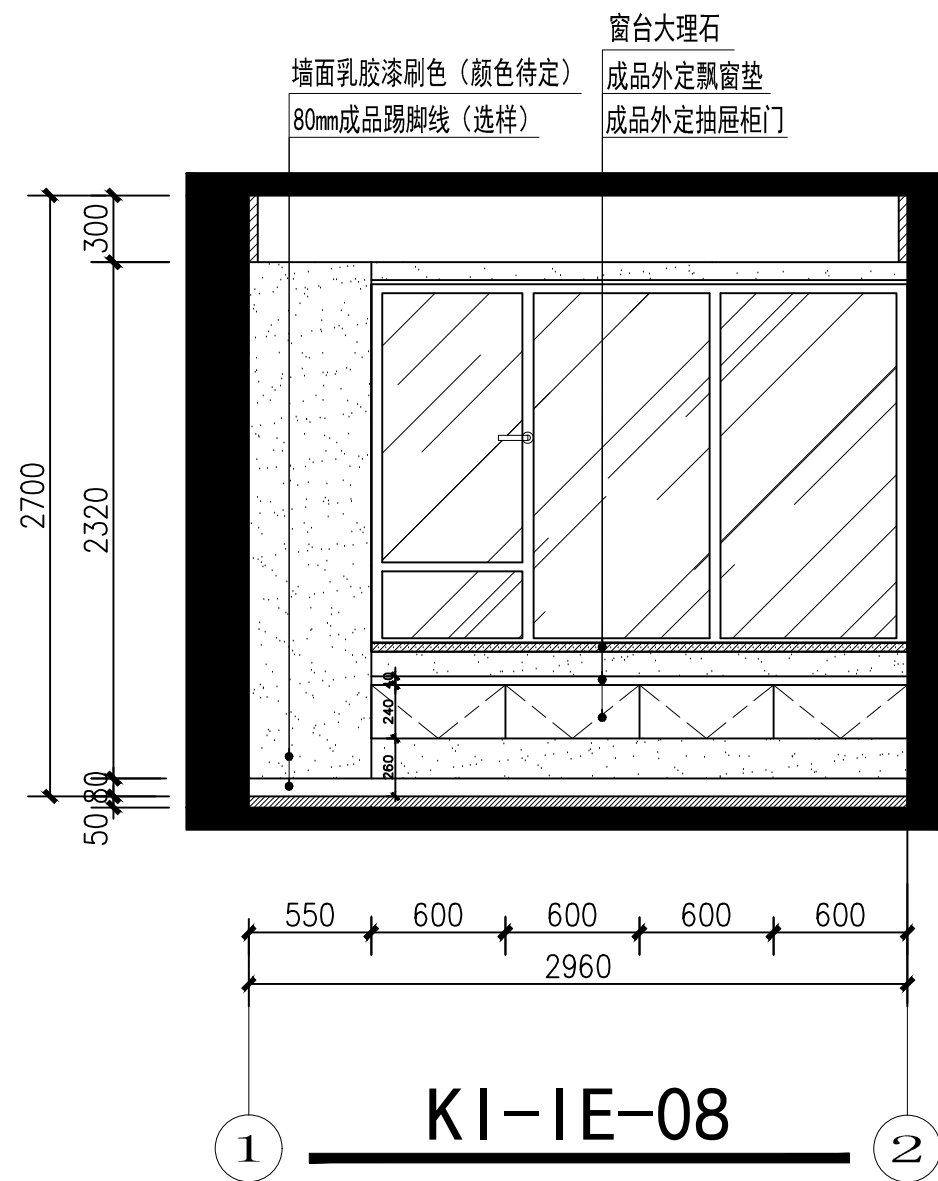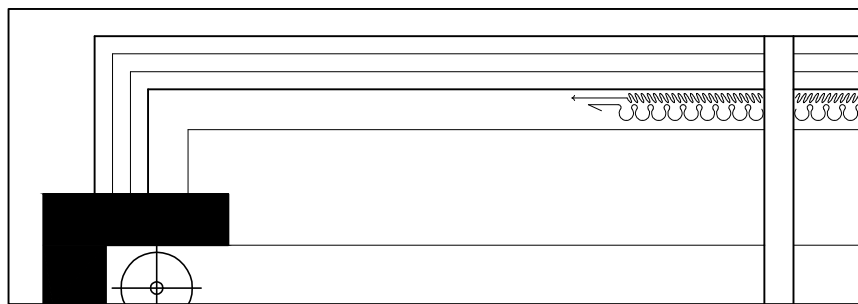

麦丰装饰集团

— 让你住的更好 —

全国业务咨询热线：0571-88376661
全国统一客服热线：4008 571 001

总公司
钱江世纪城鸿宁路1909号
港丽望京国际B座10楼

总部一公司
钱江世纪城鸿宁路1909号
港丽望京国际B座10楼

项目名称

天麓府
(1-2-2502)

项目编号

审 核	
工程负责人	
专业负责人	

图纸名称

主卧

专业	饰施	设计阶段	施工图
图号	LM-12	比 例	

绘图

日期

设计师



日期

客户签字

日期

此图不作度量尺寸，尺寸按现场为准
若有不明之处，应立即通知设计师

本图须加盖本司出图签章，否则一律无效

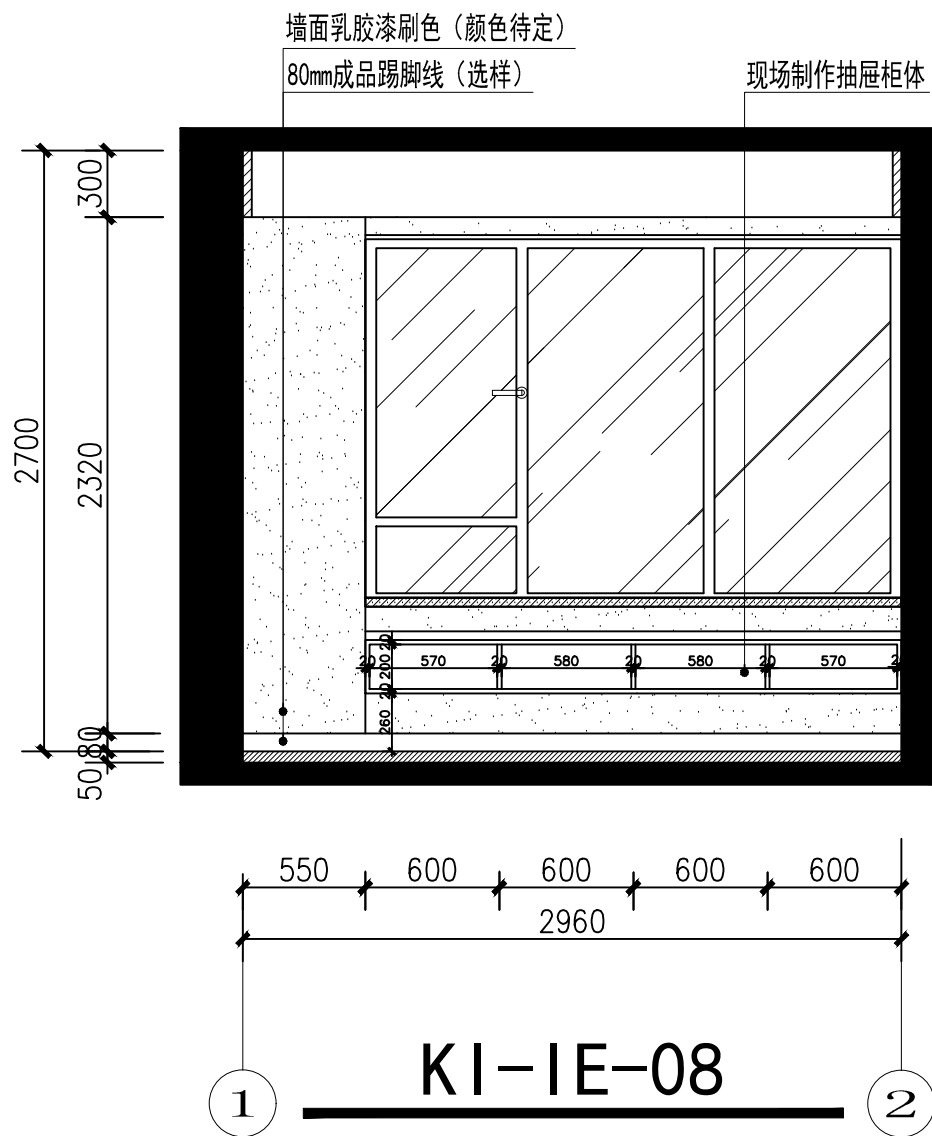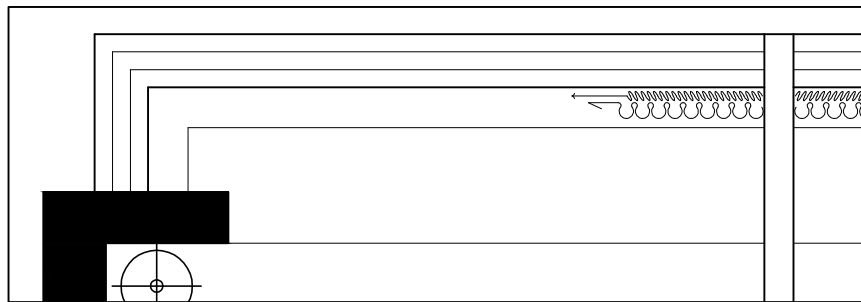

麦丰装饰集团

— 让你住的更好 —

全国业务咨询热线：0571-88376661
全国统一客服热线：4008 571 001

总公司
钱江世纪城鸿宁路1909号
港丽望京国际B座10楼

总部一公司
钱江世纪城鸿宁路1909号
港丽望京国际B座10楼

项目名称

天麓府
(1-2-2502)

项目编号

审核

工程负责人

专业负责人

图纸名称

主卧

专业	饰施	设计阶段	施工图
图号	LM-13	比例	

绘图

日期

设计师



日期


客户签字

日期

此图不作度量尺寸，尺寸按现场为准
若有不明之处，应立即通知设计师


本图须加盖本司出图签章，否则一律无效

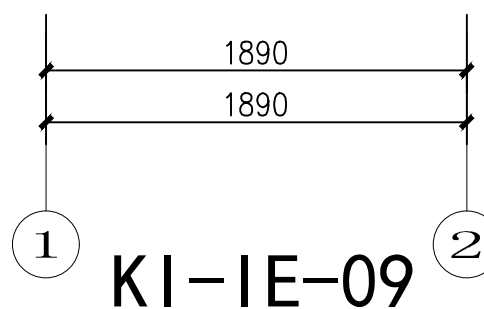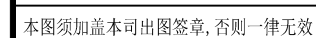

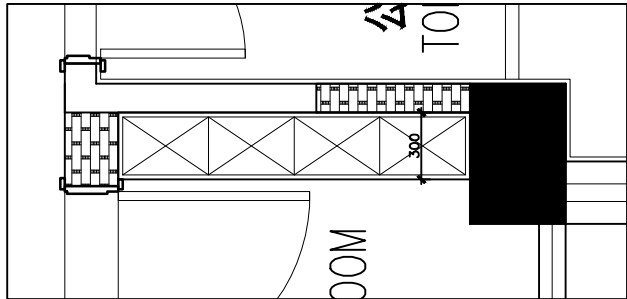

墙面乳胶漆刷色（颜色待定） 墙面乳胶漆刷色（颜色待定）
成品铁艺书架 80mm成品踢脚线（选样）

2700
2320
5080

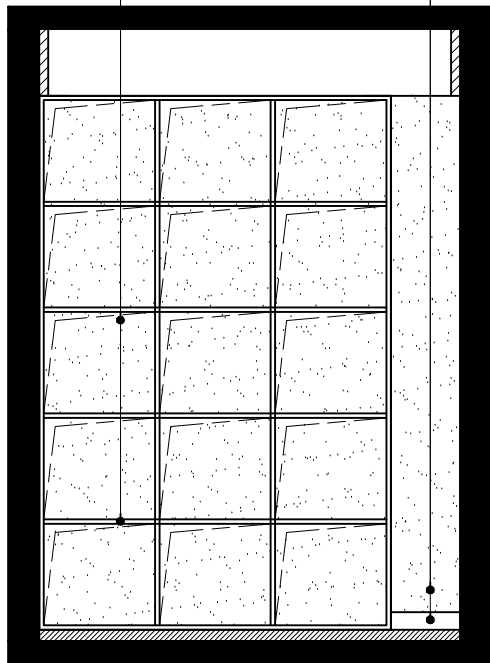

1580 310
1890
1 2

KI-IE-10



麦丰装饰集团

— 让你住的更好 —

全国业务咨询热线：0571-88376661
全国统一客服热线：4008 571 001

总公司
钱江世纪城鸿宁路1909号
港丽望京国际B座10楼

总部一公司
钱江世纪城鸿宁路1909号
港丽望京国际B座10楼

项目名称

天麓府
(1-2-2502)

项目编号

审核

工程负责人

专业负责人

图纸名称

书房

专业	饰施	设计阶段	施工图
图号	LM-15	比例	

绘图

日期

设计师



日期

客户签字

日期

此图不作度量尺寸，尺寸按现场为准
若有不明之处，应立即通知设计师

本图须加盖本司出图签章，否则一律无效

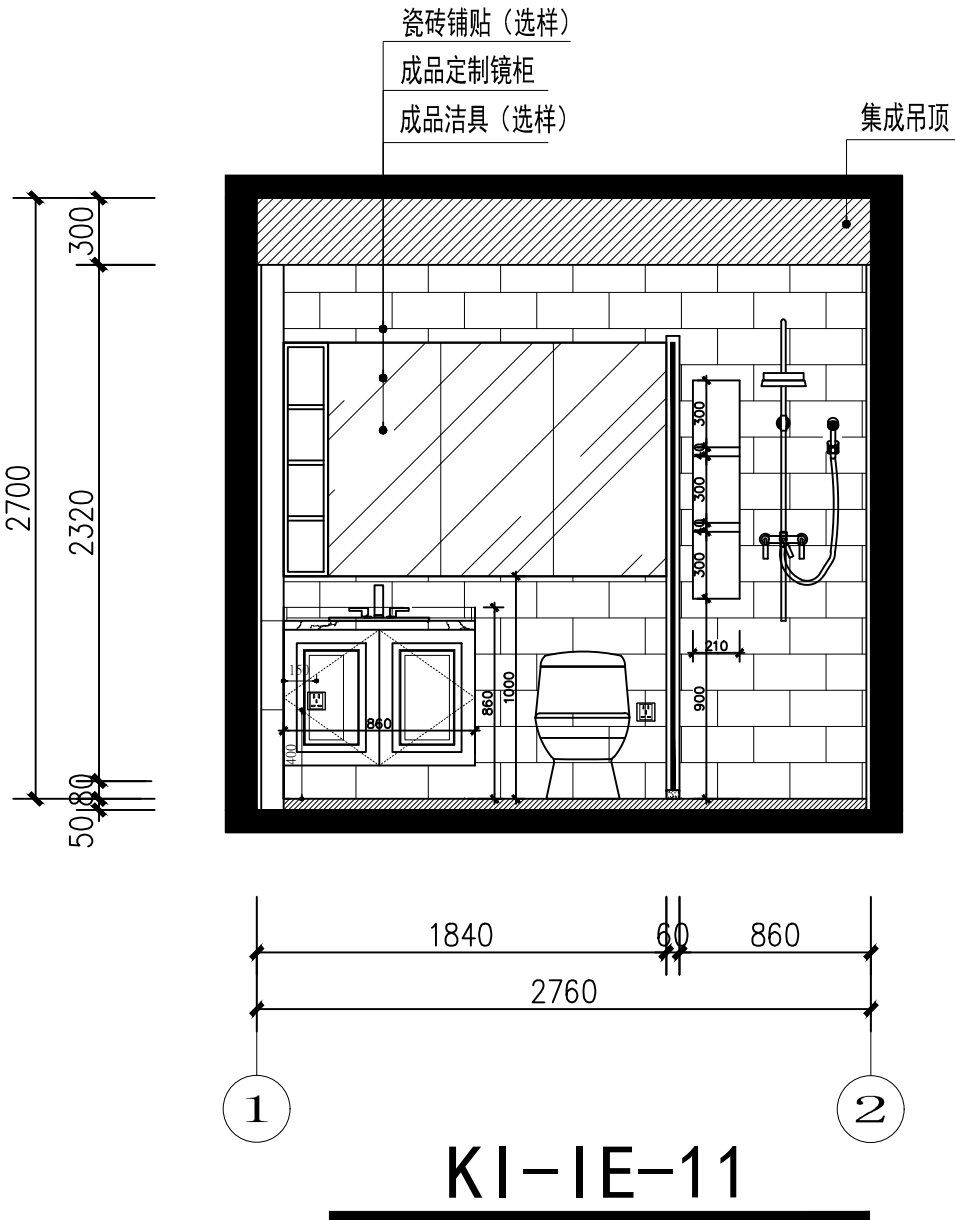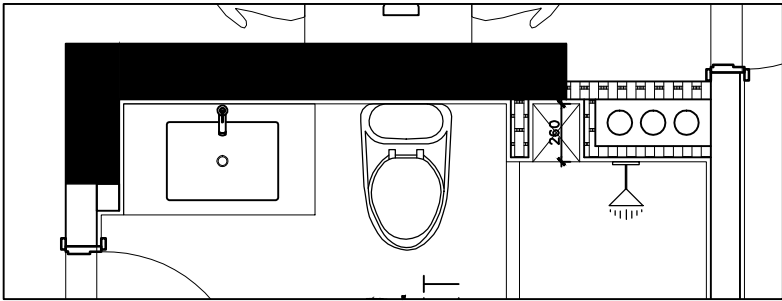

麦丰装饰集团

— 让你住的更好 —

全国业务咨询热线: 0571-88376661
全国统一客服热线: 4008 571 001

总公司
钱江世纪城鸿宁路1909号
港丽望京国际B座10楼

总部一公司
钱江世纪城鸿宁路1909号
港丽望京国际B座10楼

项目名称

天麓府
(1-2-2502)

项目编号

审核

工程负责人

专业负责人

图纸名称

阳台

专业	饰施	设计阶段	施工图
图号	LM-16	比例	

绘图

日期

设计师

日期

客户签字

日期

此图不作度量尺寸, 尺寸按现场为准
若有不明之处, 应立即通知设计师

本图须加盖本司出图签章, 否则一律无效

