

全国业务咨询热线: 0571-88376661
全国统一客服热线: 4008 571 001

总公司
钱江世纪城鸿宁路1909号
港丽望京国际B座10楼

总部一公司
钱江世纪城鸿宁路1909号
港丽望京国际B座10楼

项目名称

天麓府
(1-2-2502)

项目编号

审核

工程负责人

专业负责人

图 纸 名 称	
------------------	--

主卫

专业	饰施	设计阶段	施工图
----	----	------	-----

图号	LM-19	比 例	
----	-------	-----	--

绘图

日期

设计师




日期

客户签字

日期

此图不作度量尺寸，尺寸按现场为准
若有不明之处，应立即通知设计师

本图须加盖本司出图签章, 否则一律无效

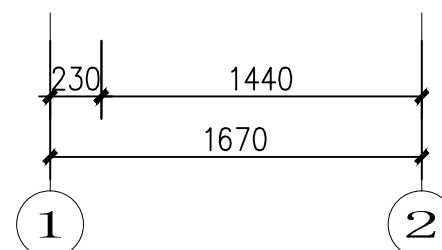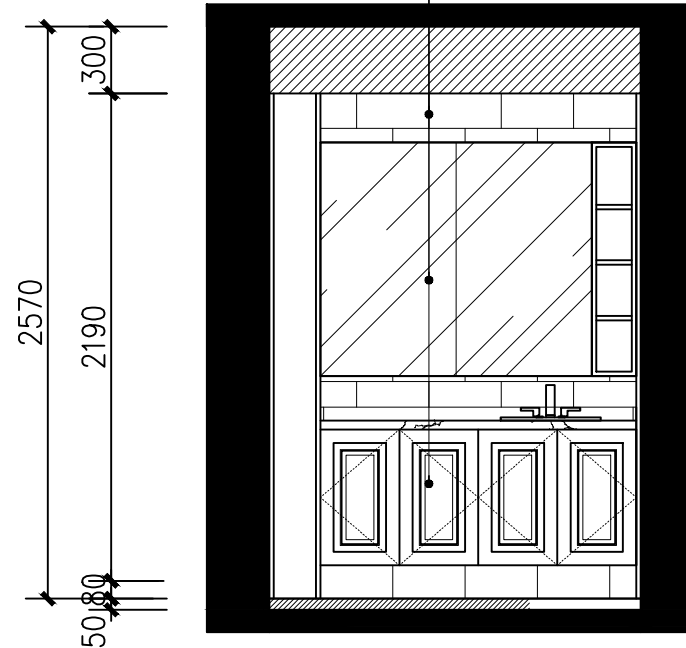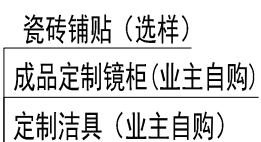

KI-IE-13