

麦丰装饰集团

— 让你住的更好 —

全国业务咨询热线：0571-88376661
全国统一客服热线：4008 571 001

总公司
钱江世纪城鸿宁路1909号
港丽望京国际B座10楼

总部一公司
钱江世纪城鸿宁路1909号
港丽望京国际B座10楼

项目名称

天麓府
(1-2-2502)

项目编号

审核

工程负责人

专业负责人

图纸名称

客厅

专业	饰施	设计阶段	施工图
图号	LM-01	比例	

绘图

日期

设计师



日期

客户签字

日期

此图不作度量尺寸，尺寸按现场为准
若有不明之处，应立即通知设计师

本图须加盖本司出图签章，否则一律无效

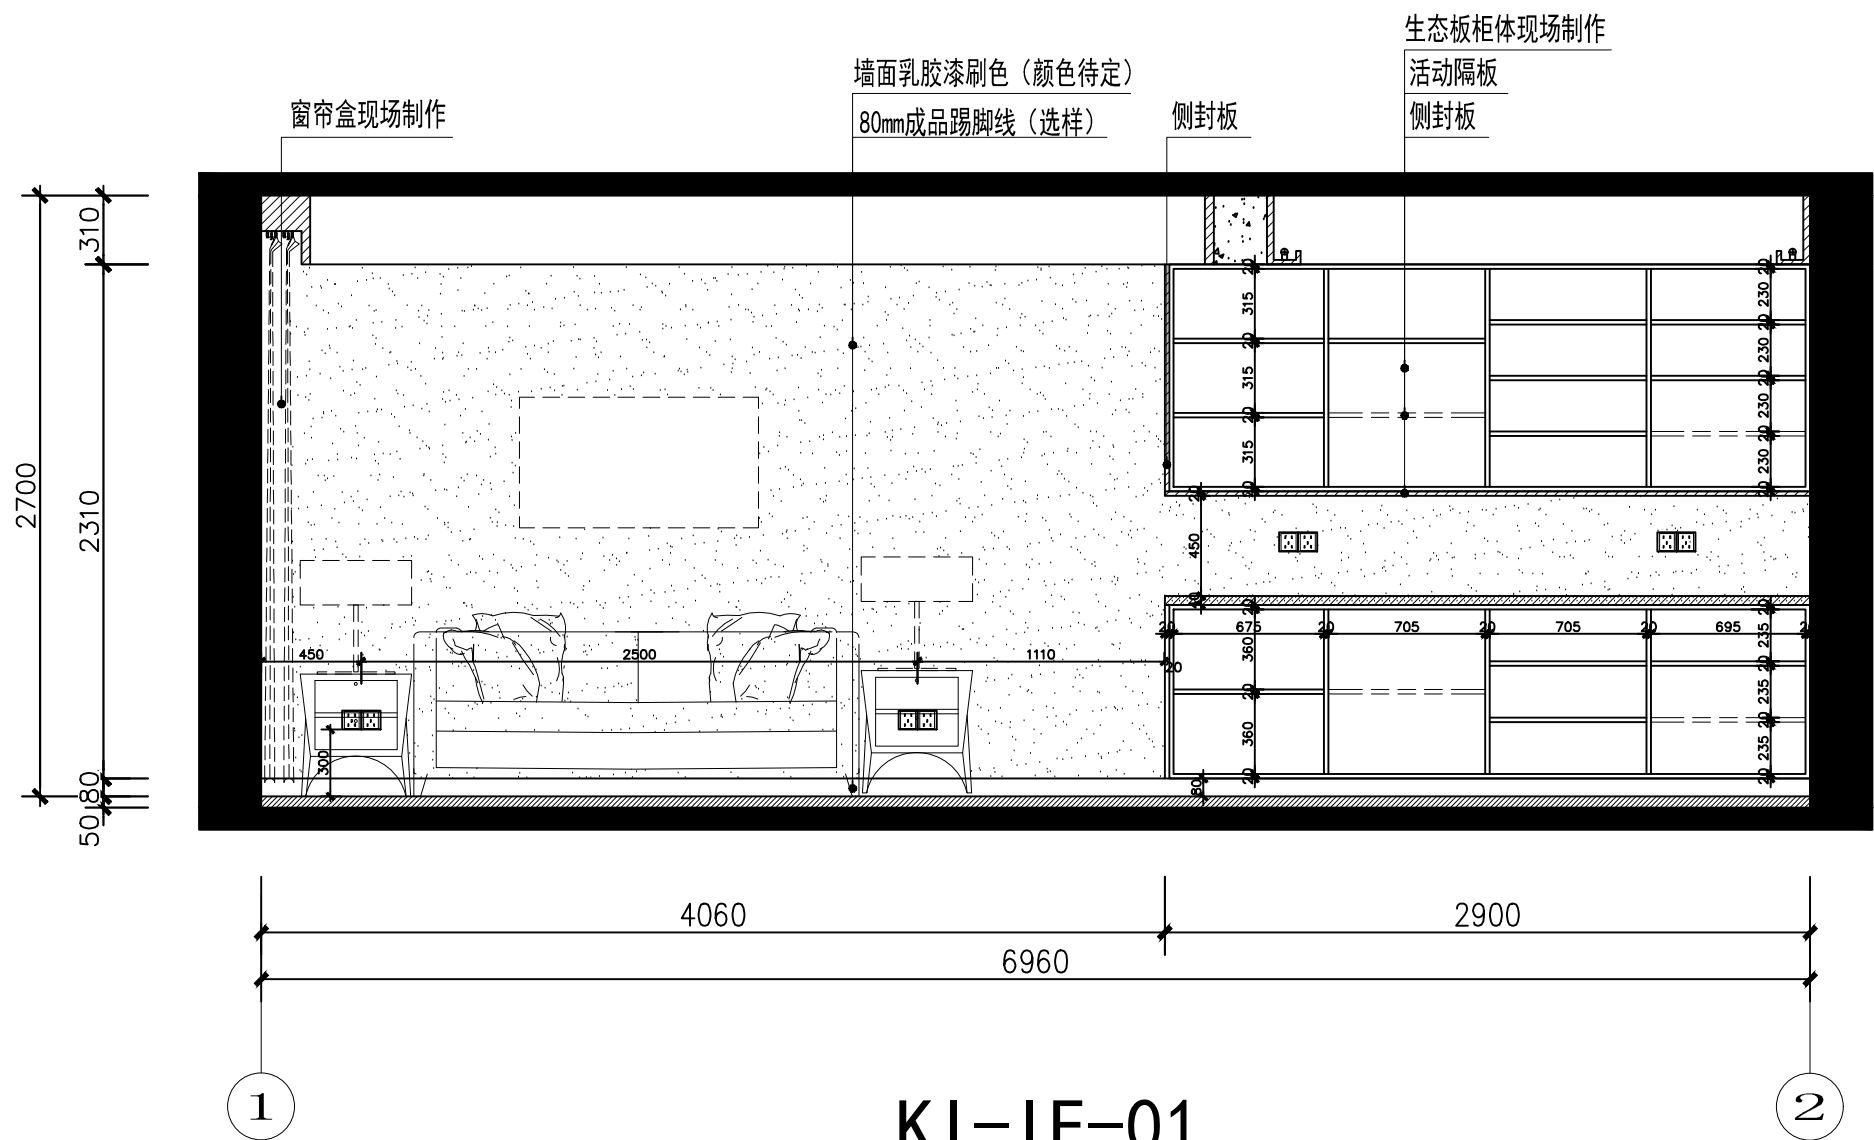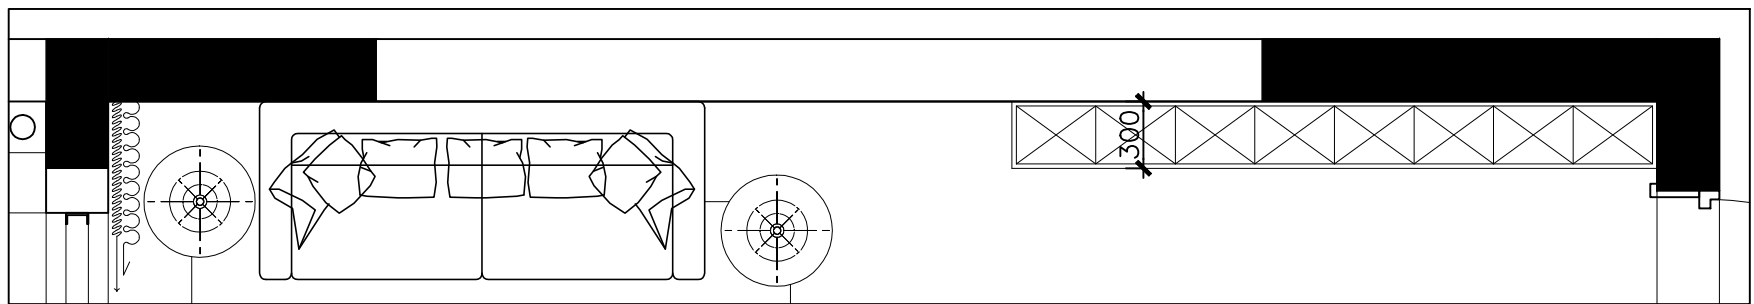

麦丰装饰集团

— 让你住的更好 —

全国业务咨询热线：0571-88376661
全国统一客服热线：4008 571 001

总公司
钱江世纪城鸿宁路1909号
港丽望京国际B座10楼

总部一公司
钱江世纪城鸿宁路1909号
港丽望京国际B座10楼

项目名称

天麓府
(1-2-2502)

项目编号

审核

工程负责人

专业负责人

图纸名称

客厅

专业	饰施	设计阶段	施工图
图号	LM-02	比例	

绘图

日期

设计师



日期

客户签字

日期

此图不作度量尺寸，尺寸按现场为准
若有不明之处，应立即通知设计师

本图须加盖本司出图签章，否则一律无效

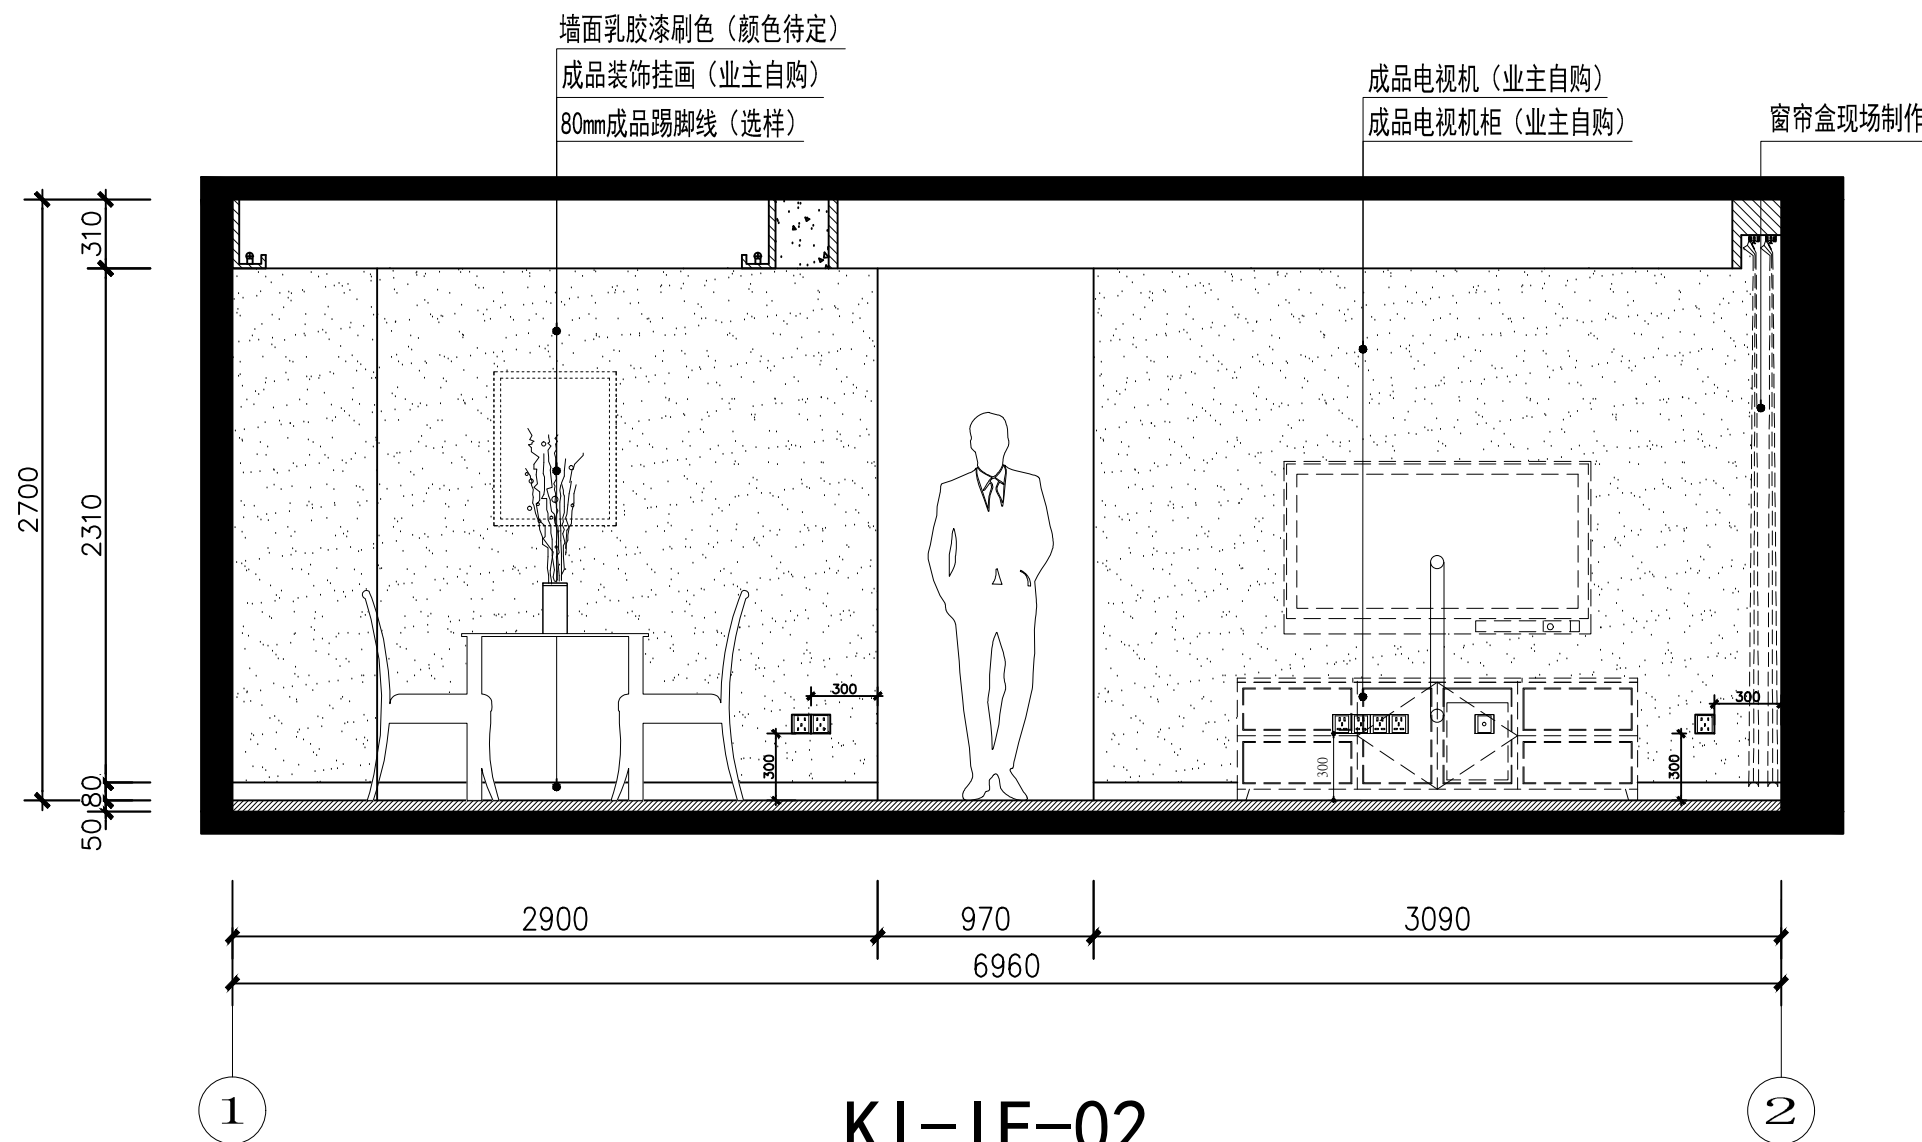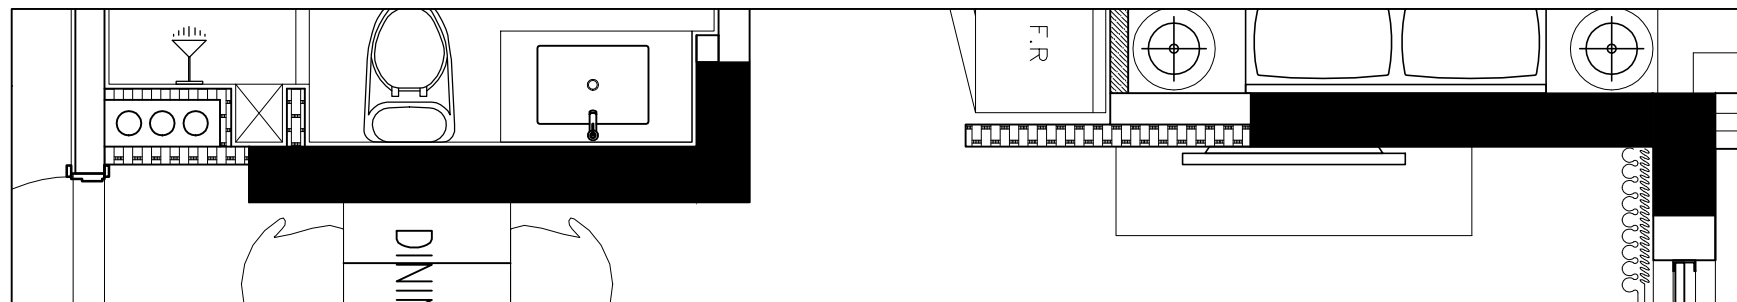

麦丰装饰集团

— 让你住的更好 —

全国业务咨询热线：0571-88376661
全国统一客服热线：4008 571 001

总公司
钱江世纪城鸿宁路1909号
港丽望京国际B座10楼

总部一公司
钱江世纪城鸿宁路1909号
港丽望京国际B座10楼

项目名称

天麓府
(1-2-2502)

项目编号

审核

工程负责人

专业负责人

图纸名称

客厅

专业	饰施	设计阶段	施工图
图号	LM-03	比例	

绘图

日期

设计师


日期

客户签字

日期

此图不作度量尺寸，尺寸按现场为准
若有不明之处，应立即通知设计师

本图须加盖本司出图签章，否则一律无效

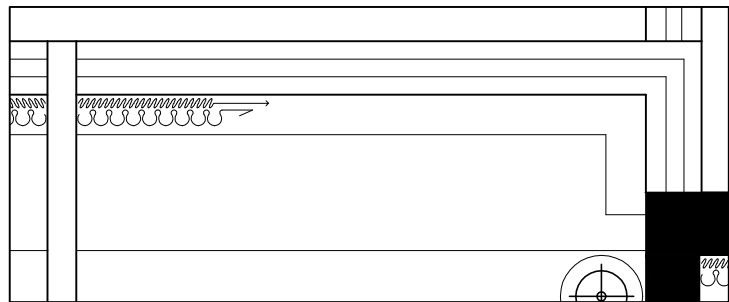

窗台大理石


成品外定飘窗垫

成品外定抽屉柜门

墙面乳胶漆刷色（颜色待定）

80mm成品踢脚线（选样）

2700
2320
50
80
1300

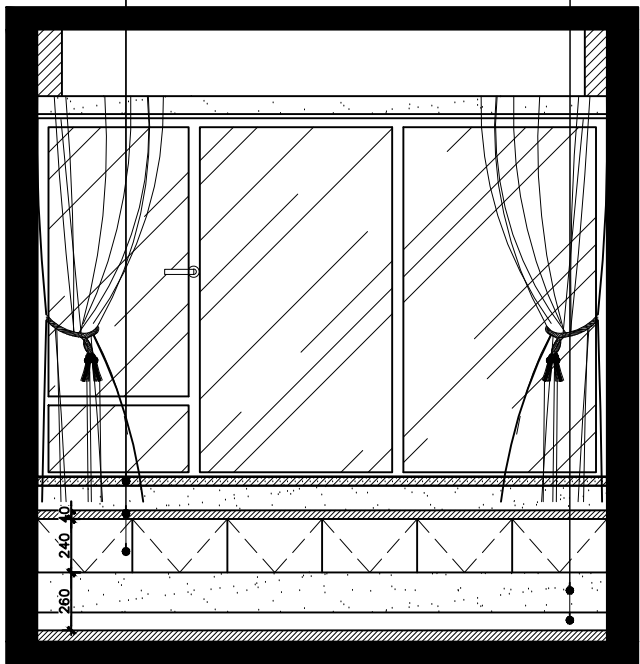

425 425 425 425 425 425
2560

1

KI-IE-03

2



麦丰装饰集团

— 让你住的更好 —

全国业务咨询热线：0571-88376661

全国统一客服热线：4008 571 001

总公司
钱江世纪城鸿宁路1909号
港丽望京国际B座10楼

总部一公司
钱江世纪城鸿宁路1909号
港丽望京国际B座10楼

项目名称

天麓府
(1-2-2502)

项目编号

审核

工程负责人

专业负责人

图纸名称

次卧

专业	饰施	设计阶段	施工图
图号	LM-04	比例	

绘图

日期

设计师



日期

客户签字

日期

此图不作度量尺寸，尺寸按现场为准
若有不明之处，应立即通知设计师

本图须加盖本司出图签章，否则一律无效

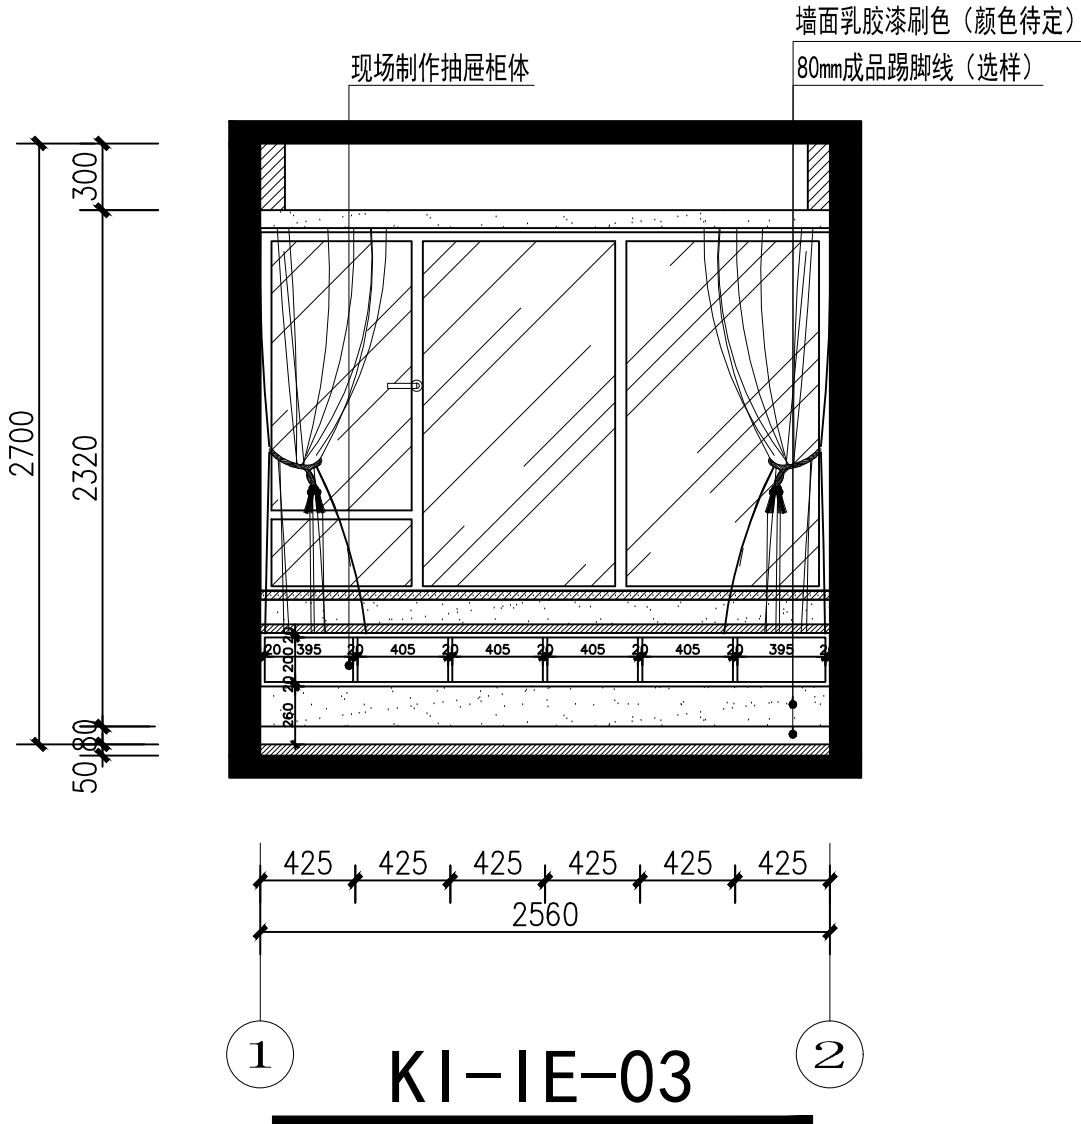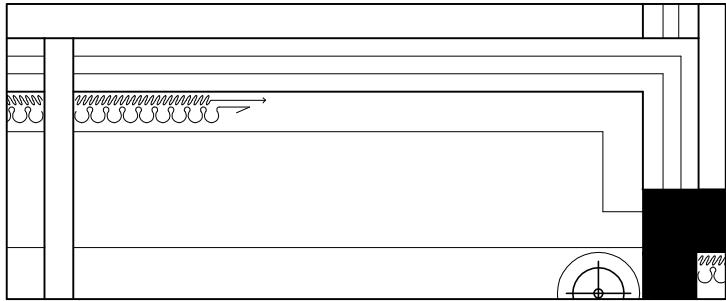

麦丰装饰集团

— 让你住的更好 —

全国业务咨询热线：0571-88376661
全国统一客服热线：4008 571 001

总公司
钱江世纪城鸿宁路1909号
港丽望京国际B座10楼

总部一公司
钱江世纪城鸿宁路1909号
港丽望京国际B座10楼

项目名称

天麓府
(1-2-2502)

项目编号

审核

工程负责人

专业负责人

图纸名称

次卧

专业	饰施	设计阶段	施工图
图号	LM-05	比例	

绘图

日期

设计师



日期

客户签字

日期

此图不作度量尺寸，尺寸按现场为准
若有不明之处，应立即通知设计师

本图须加盖本司出图签章，否则一律无效

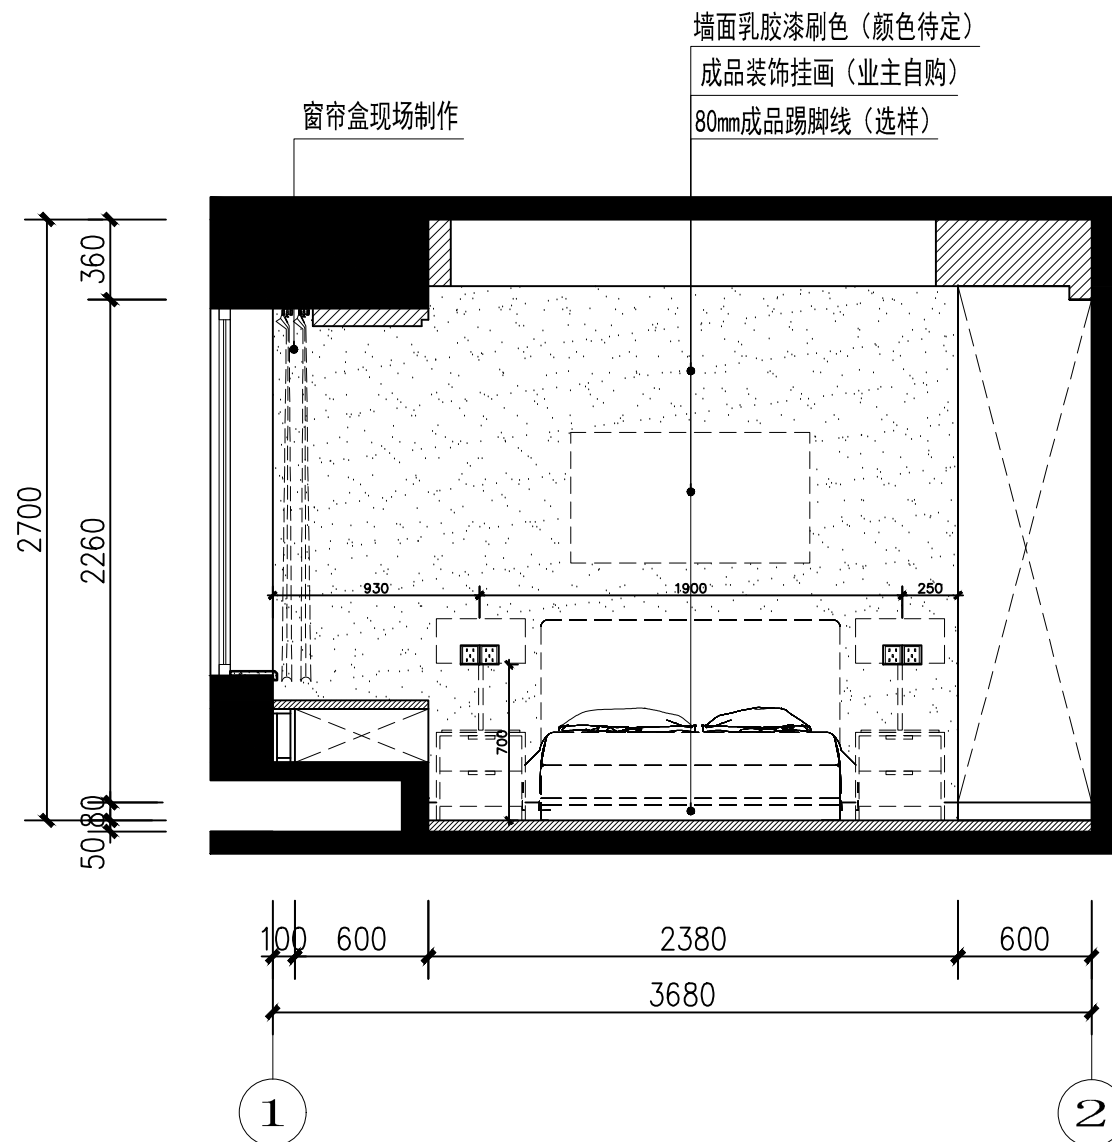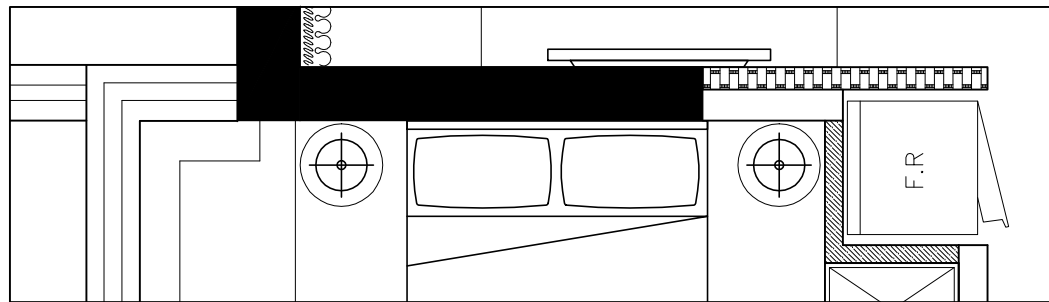

麦丰装饰集团

— 让你住的更好 —

全国业务咨询热线：0571-88376661
全国统一客服热线：4008 571 001

总公司
钱江世纪城鸿宁路1909号
港丽望京国际B座10楼

总部一公司
钱江世纪城鸿宁路1909号
港丽望京国际B座10楼

项目名称

天麓府
(1-2-2502)

项目编号

审核

工程负责人

专业负责人

图纸名称

次卧

专业 饰施 设计阶段 施工图

图号 LM-06 比例

绘图

日期

设计师

唐敏



日期

客户签字

日期

此图不作度量尺寸，尺寸按现场为准
若有不明之处，应立即通知设计师

本图须加盖本司出图签章，否则一律无效

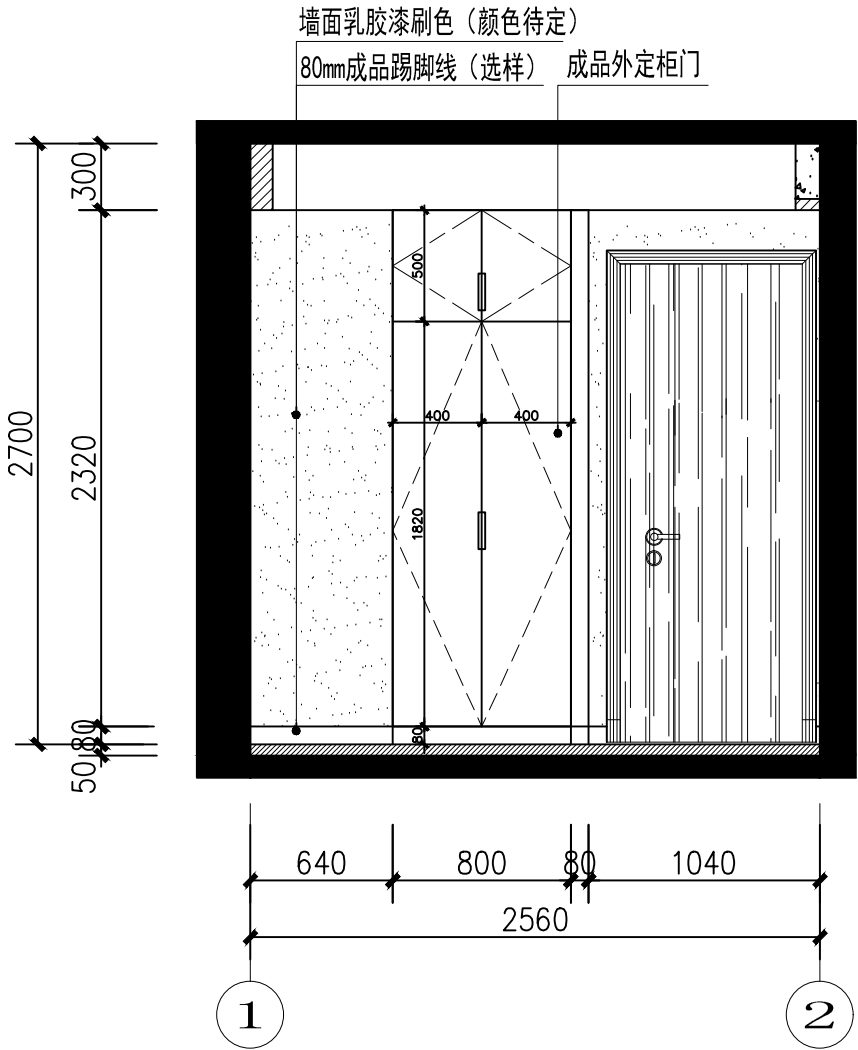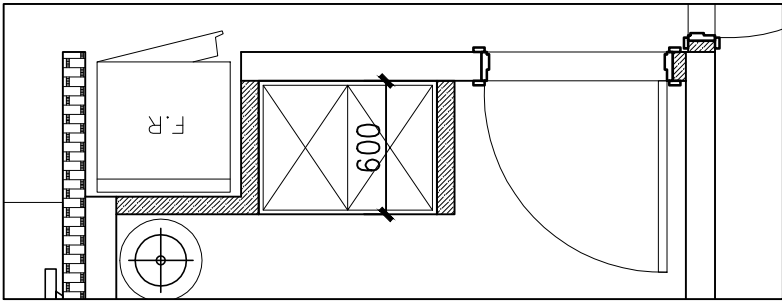

麦丰装饰集团

— 让你住的更好 —

全国业务咨询热线：0571-88376661
全国统一客服热线：4008 571 001

总公司
钱江世纪城鸿宁路1909号
港丽望京国际B座10楼

总部一公司
钱江世纪城鸿宁路1909号
港丽望京国际B座10楼

项目名称

天麓府
(1-2-2502)

项目编号

审核

工程负责人

专业负责人

图纸名称

次卧

专业	饰施	设计阶段	施工图
图号	LM-07	比例	

绘图

日期

设计师


日期

客户签字


日期

此图不作度量尺寸，尺寸按现场为准
若有不明之处，应立即通知设计师

本图须加盖本司出图签章，否则一律无效

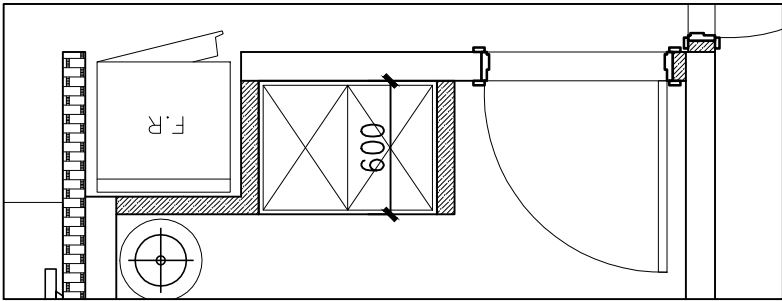

生态板柜体现场制作
抽屉层现场制作

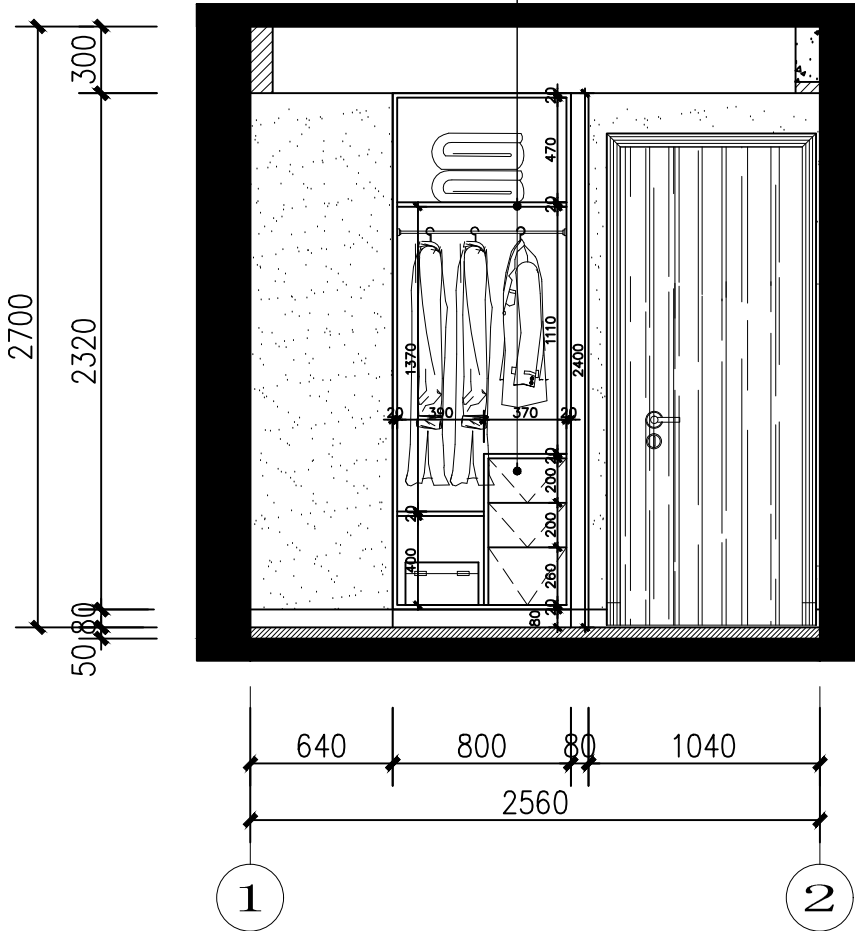

KI-IE-05



麦丰装饰集团

— 让你住的更好 —

全国业务咨询热线：0571-88376661
全国统一客服热线：4008 571 001

总公司
钱江世纪城鸿宁路1909号
港丽望京国际B座10楼

总部一公司
钱江世纪城鸿宁路1909号
港丽望京国际B座10楼

项目名称

天麓府
(1-2-2502)

项目编号

审核

工程负责人

专业负责人

图纸名称

次卧

专业	饰施	设计阶段	施工图
图号	LM-08	比例	

绘图

日期

设计师



日期

客户签字

日期

此图不作度量尺寸，尺寸按现场为准
若有不明之处，应立即通知设计师

本图须加盖本司出图签章，否则一律无效

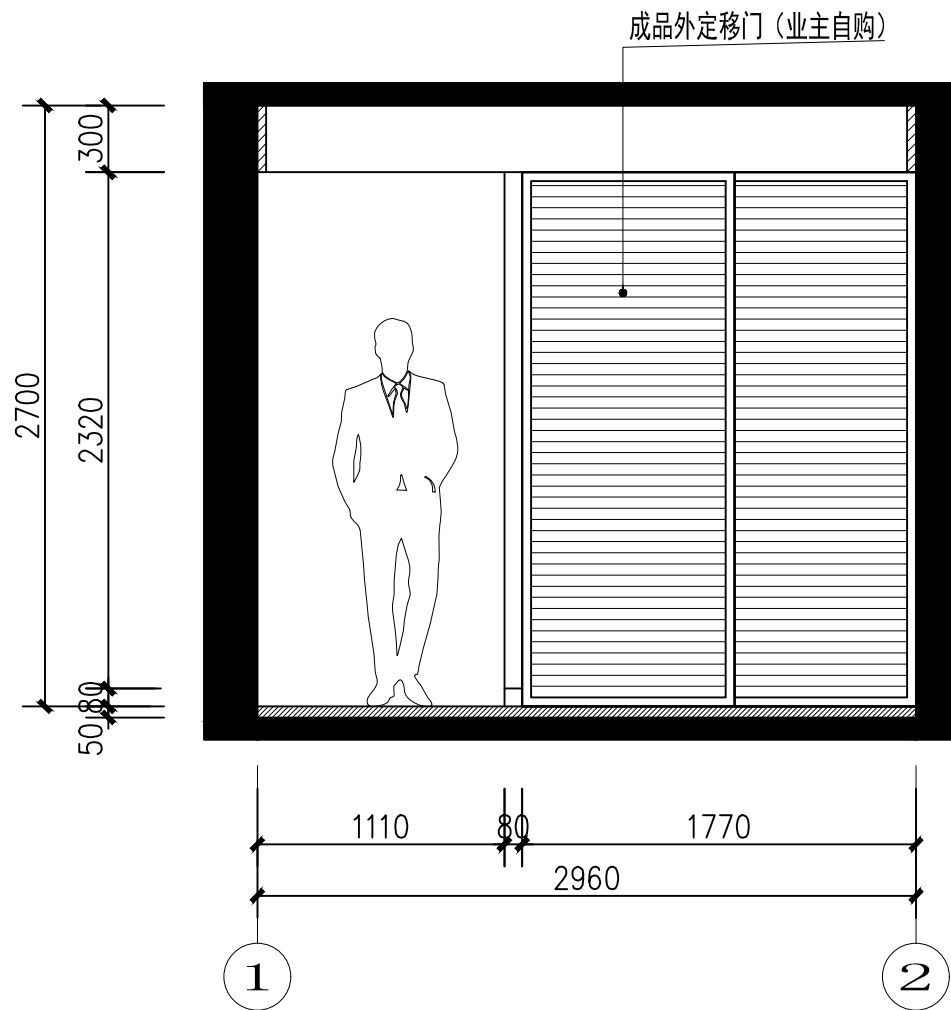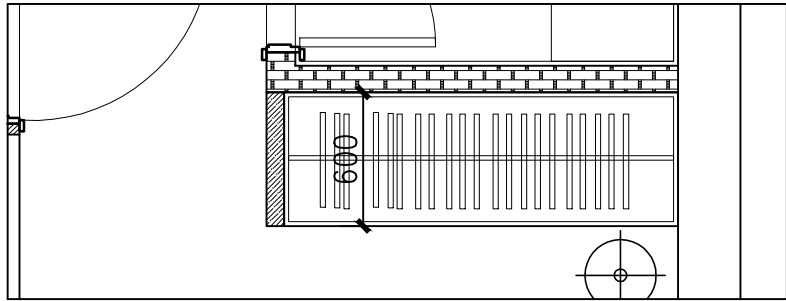

KI-IE-06



麦丰装饰集团

— 让你住的更好 —

全国业务咨询热线：0571-88376661
全国统一客服热线：4008 571 001

总公司
钱江世纪城鸿宁路1909号
港丽望京国际B座10楼

总部一公司
钱江世纪城鸿宁路1909号
港丽望京国际B座10楼

项目名称

天麓府
(1-2-2502)

项目编号

审核

工程负责人

专业负责人

图纸名称

主卧

专业	饰施	设计阶段	施工图
图号	LM-09	比例	

绘图

日期

设计师

唐敏


日期



客户签字

日期

此图不作度量尺寸，尺寸按现场为准
若有不明之处，应立即通知设计师

本图须加盖本司出图签章，否则一律无效

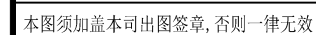

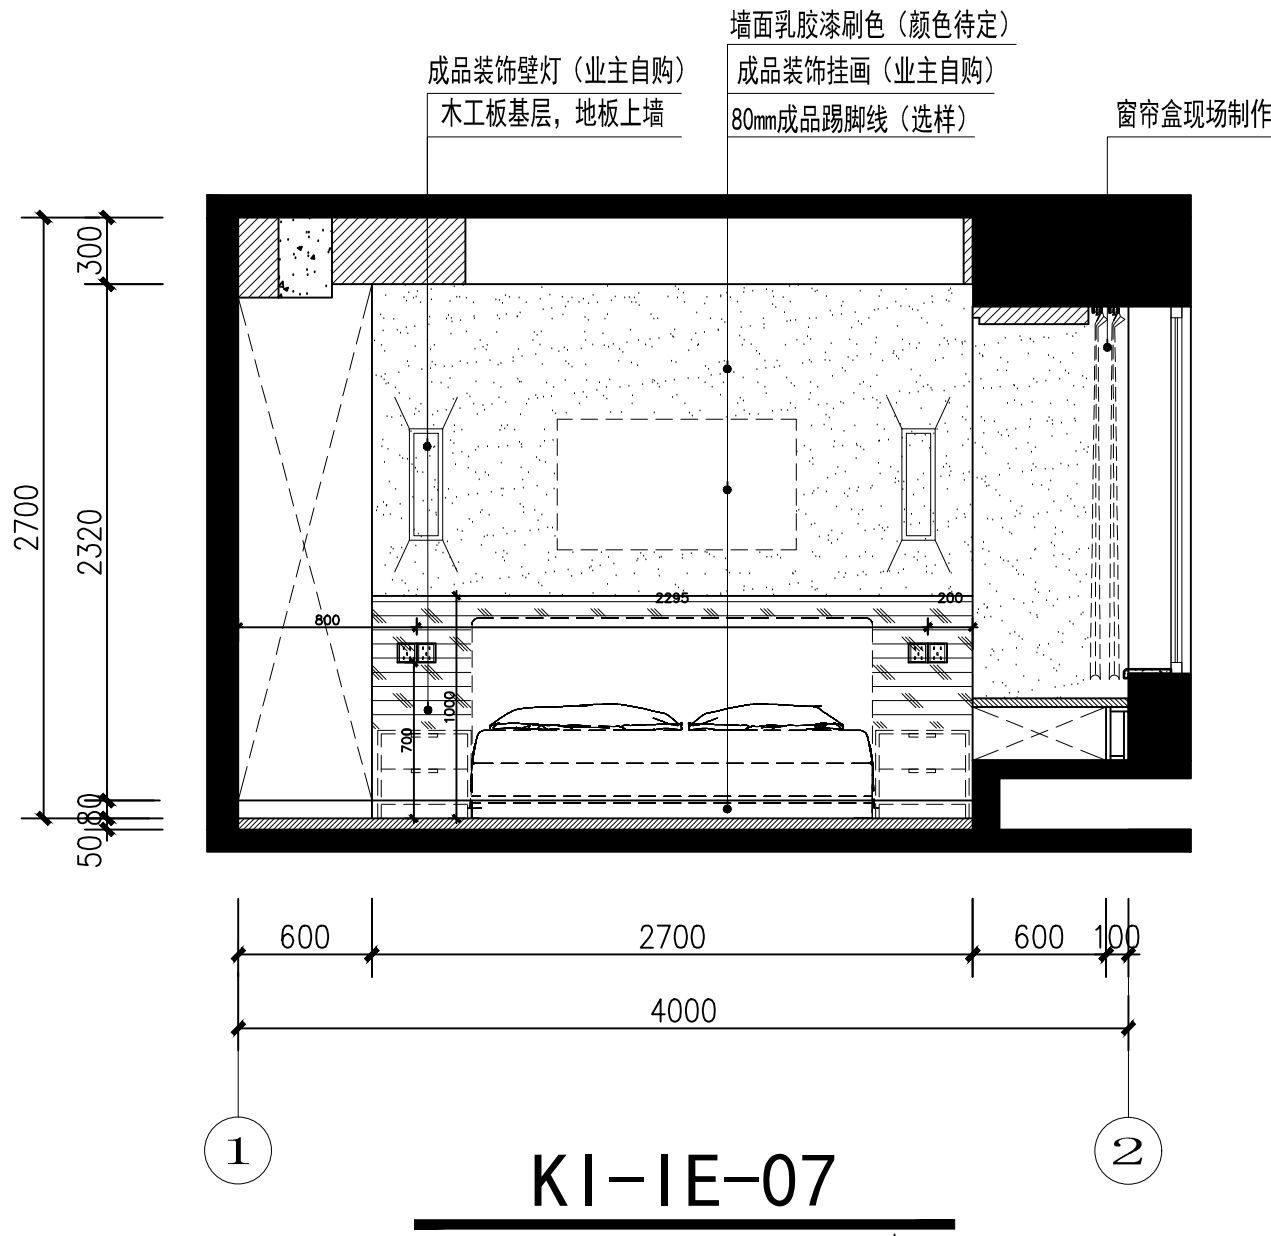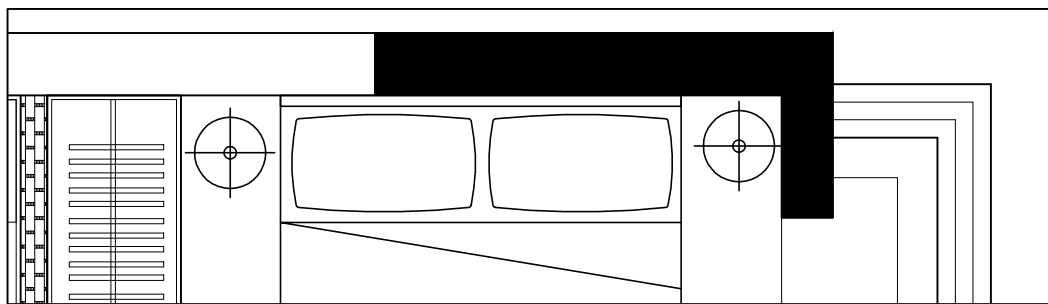

麦丰装饰集团

— 让你住的更好 —

全国业务咨询热线：0571-88376661
全国统一客服热线：4008 571 001

总公司
钱江世纪城鸿宁路1909号
港丽望京国际B座10楼

总部一公司
钱江世纪城鸿宁路1909号
港丽望京国际B座10楼

项目名称

天麓府
(1-2-2502)

项目编号

审核

工程负责人

专业负责人

图纸名称

主卧

专业	饰施	设计阶段	施工图
图号	LM-11	比例	

绘图

日期

设计师



日期

客户签字

日期

此图不作度量尺寸，尺寸按现场为准
若有不明之处，应立即通知设计师

本图须加盖本司出图签章，否则一律无效

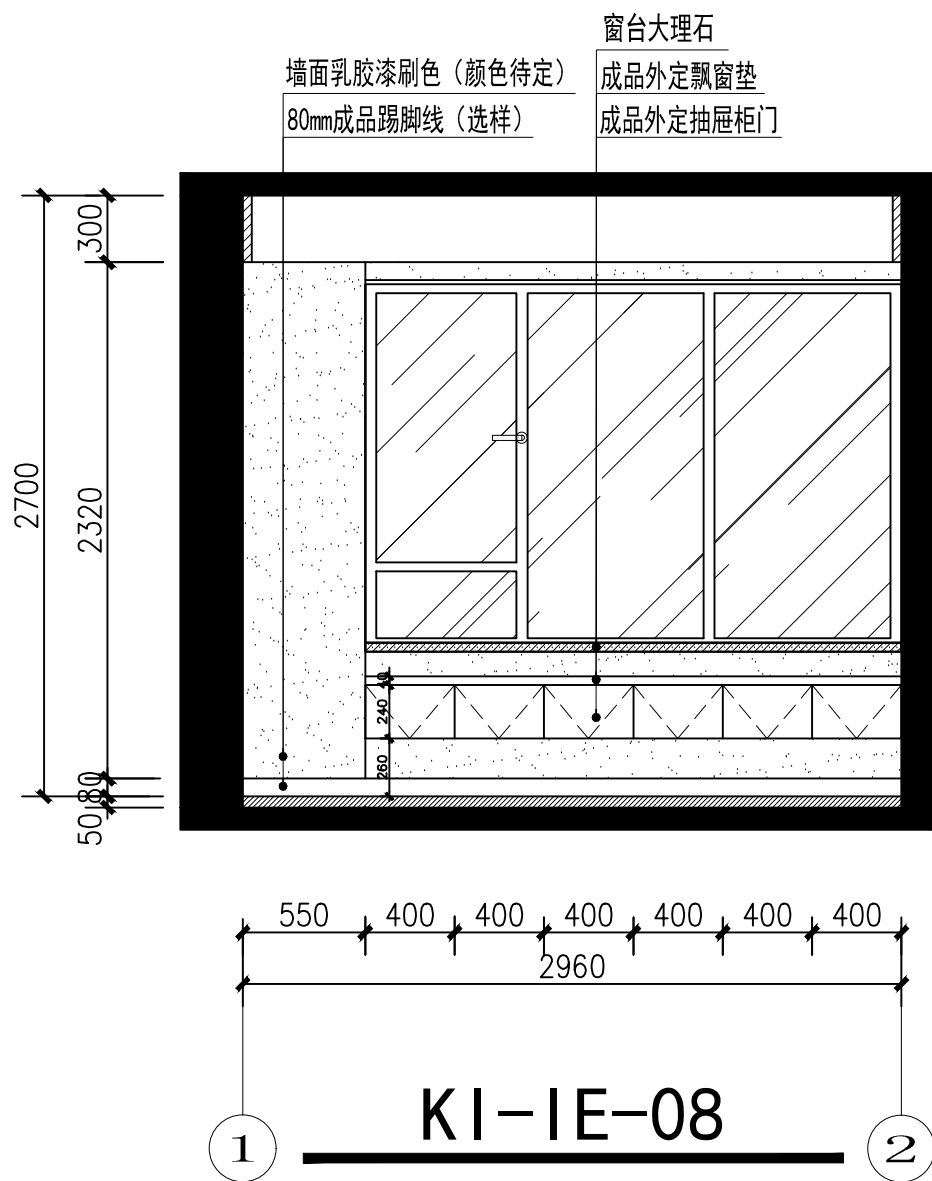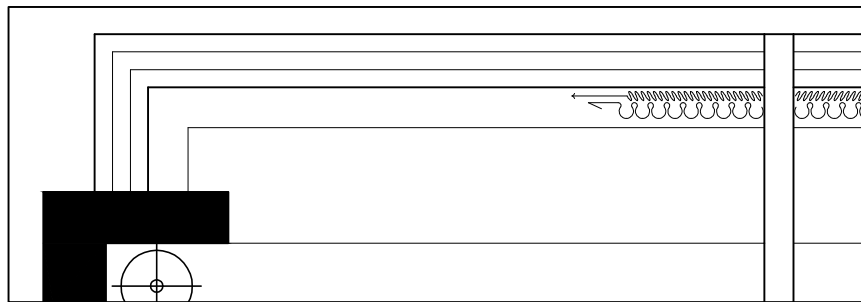

麦丰装饰集团

— 让你住的更好 —

全国业务咨询热线：0571-88376661
全国统一客服热线：4008 571 001

总公司
钱江世纪城鸿宁路1909号
港丽望京国际B座10楼

总部一公司
钱江世纪城鸿宁路1909号
港丽望京国际B座10楼

项目名称

天麓府
(1-2-2502)

项目编号

审核

工程负责人

专业负责人

图纸名称

主卧

专业 饰施 设计阶段 施工图

图号 LM-12 比 例

绘图

日期

设计师



日期

客户签字

日期

此图不作度量尺寸，尺寸按现场为准
若有不明之处，应立即通知设计师

本图须加盖本司出图签章，否则一律无效

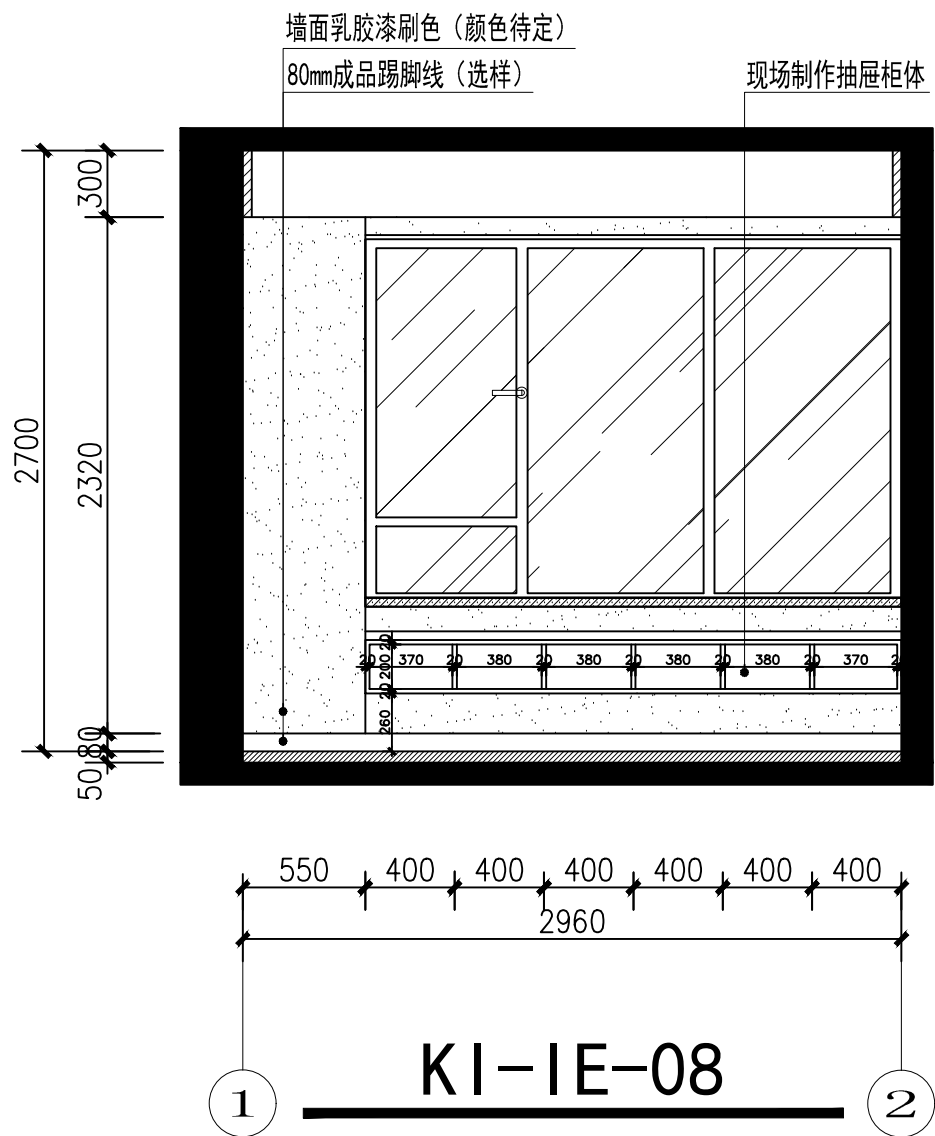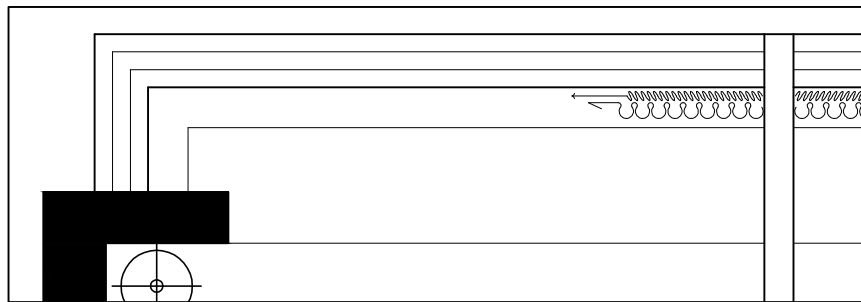

麦丰装饰集团

— 让你住的更好 —

全国业务咨询热线：0571-88376661
全国统一客服热线：4008 571 001

总公司
钱江世纪城鸿宁路1909号
港丽望京国际B座10楼

总部一公司
钱江世纪城鸿宁路1909号
港丽望京国际B座10楼

项目名称

天麓府
(1-2-2502)

项目编号

审核

工程负责人

专业负责人

图纸名称

主卧

专业 饰施 设计阶段 施工图

图号 LM-13 比例

绘图

日期

设计师

唐敏

日期

客户签字

日期

此图不作度量尺寸，尺寸按现场为准
若有不明之处，应立即通知设计师

本图须加盖本司出图签章，否则一律无效



麦丰装饰集团

— 让你住的更好 —

全国业务咨询热线：0571-88376661
全国统一客服热线：4008 571 001

总公司
钱江世纪城鸿宁路1909号
港丽望京国际B座10楼

总部一公司
钱江世纪城鸿宁路1909号
港丽望京国际B座10楼

项目名称

天麓府
(1-2-2502)

项目编号

审核

工程负责人

专业负责人

图纸名称

书房

专业	饰施	设计阶段	施工图
图号	LM-14	比例	

绘图

日期

设计师


日期

客户签字

日期


此图不作度量尺寸，尺寸按现场为准
若有不明之处，应立即通知设计师

本图须加盖本司出图签章，否则一律无效

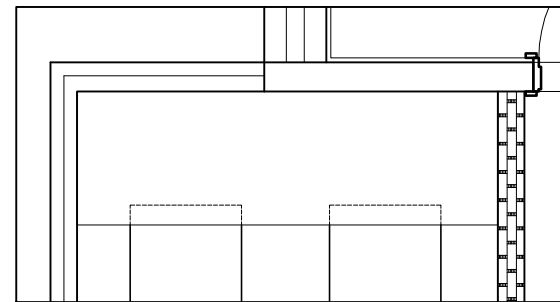


窗台大理石
成品外定书桌
墙面乳胶漆刷色（颜色待定）
80mm成品踢脚线（选样）



2700
2320
50.80

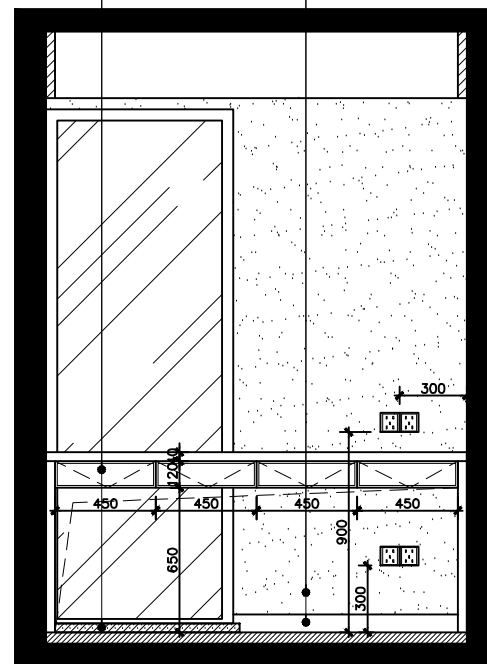

1890
1890

1 KI-IE-09 2

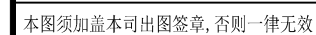

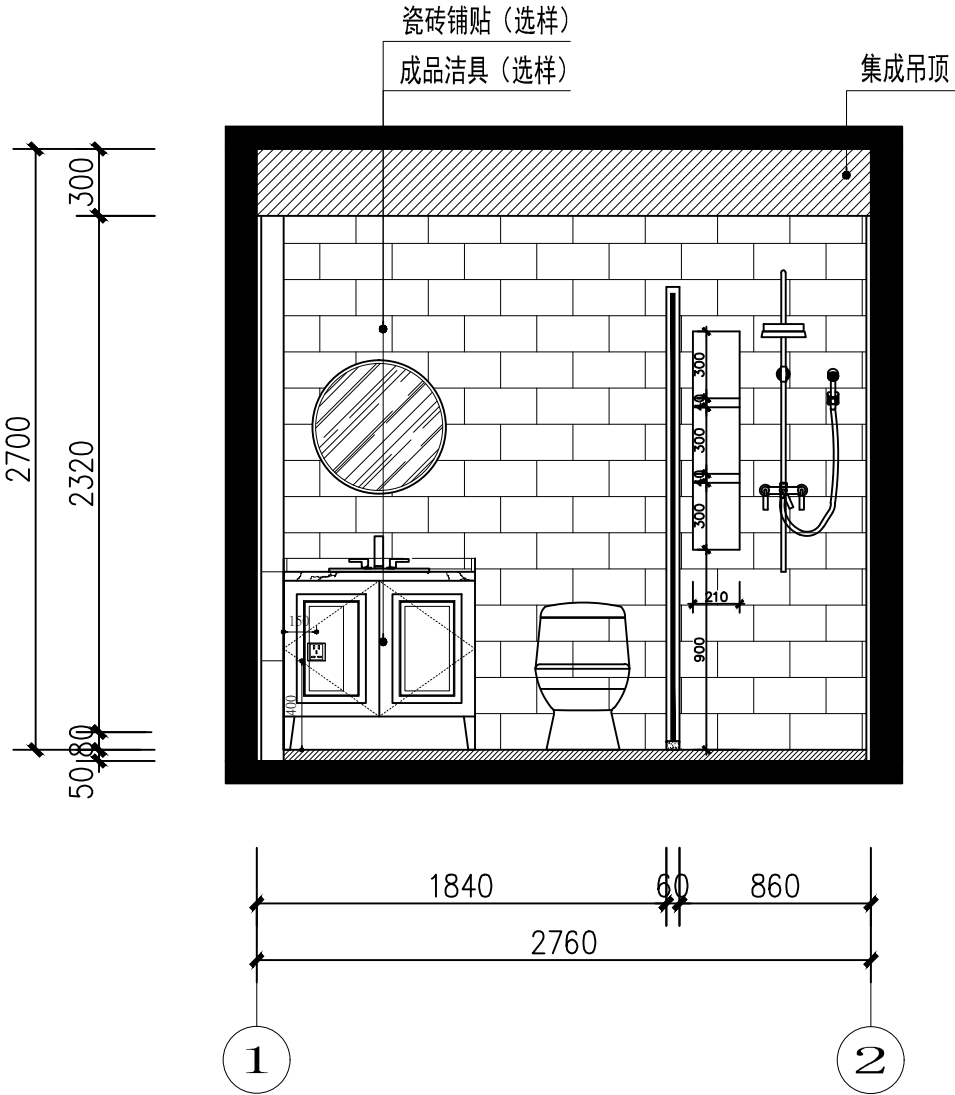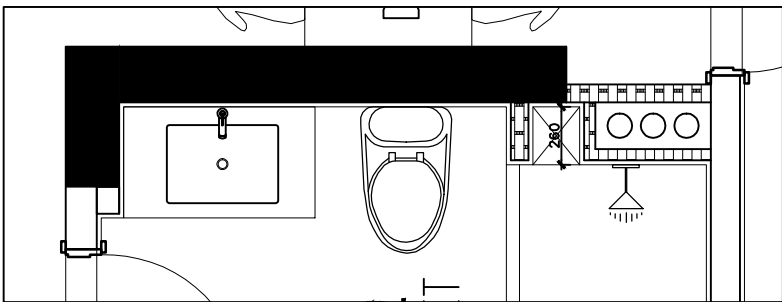

KI-IE-11



麦丰装饰集团

— 让你住的更好 —

全国业务咨询热线: 0571-88376661
全国统一客服热线: 4008 571 001

总公司
钱江世纪城鸿宁路1909号
港丽望京国际B座10楼

总部一公司
钱江世纪城鸿宁路1909号
港丽望京国际B座10楼

项目名称

天麓府
(1-2-2502)

项目编号

审核

工程负责人

专业负责人

图纸名称

阳台

专业	饰施	设计阶段	施工图
图号	LM-16	比例	

绘图

日期

设计师

日期

客户签字

日期

此图不作度量尺寸, 尺寸按现场为准
若有不明之处, 应立即通知设计师

本图须加盖本司出图签章, 否则一律无效

